SCHITA PARCHETULUI : 63001466 — 273 Feredeu

U.P. III Aiud u.a. 111 A

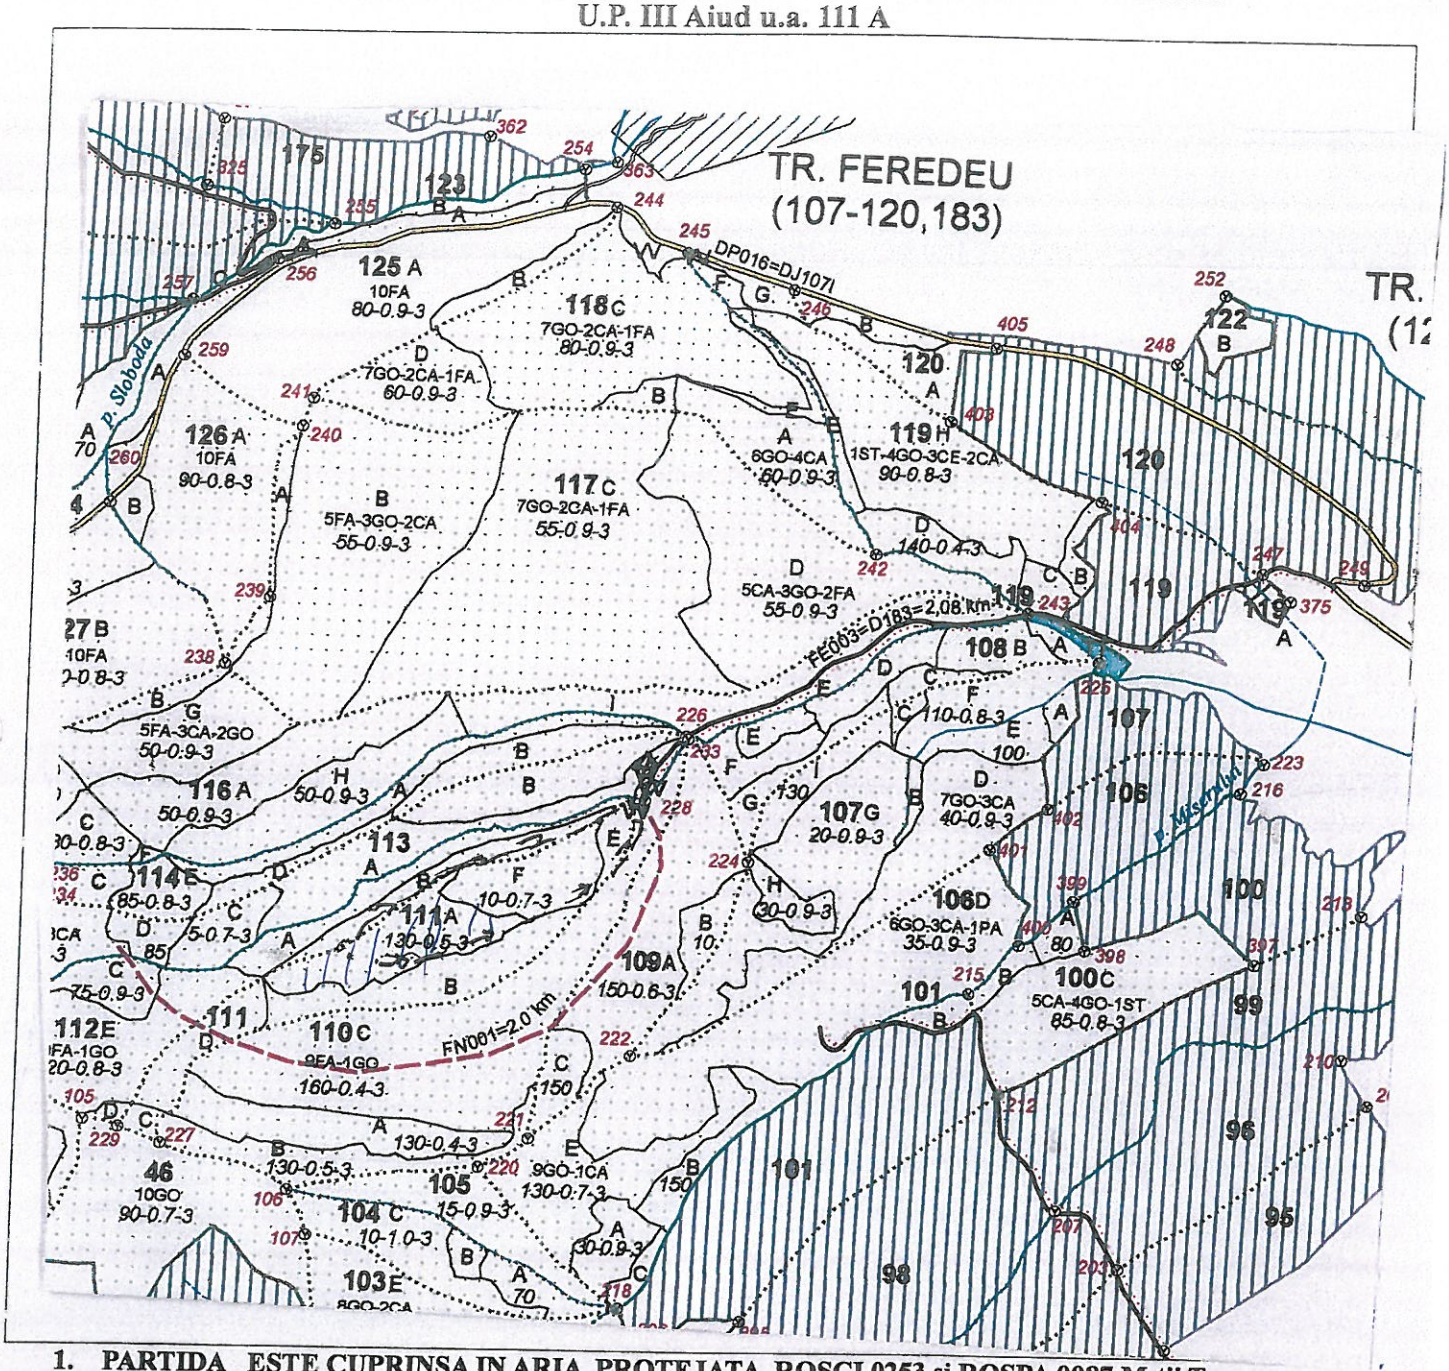

1. **PARTIDA ESTE CUPRINSA IN ARIA PROTEJATA ROSCI 0253 si ROSPA 0087 M-tii Trascau**
2. **COLECTAREA MASEI LEMNOASE *NU* SE FACE PE PROPRIETATI PARTICULARE**
3. ***TEHNOLOGIA DE EXPLOATARE* :SORTIMENTE SI MULTIPLI DE SORTIMENTE ;**

COLECTAREA CU TAF

LEGENDA		DISTANTE	EXECUTAT LUCRAREA	COORDONATE
. .. .	Limita de u.a	Adunat : 50 m	**In teren :**	**Parchet:**
O	Borna amenajistia	Scos-apropiat: 900 m	-ing./tehn.Maris Nicusor	Lat : 46, 319608 N
∿	Apa curgatoare	Transport DAF : -	-sef district :	Long : 23,637263 E
▬	Cale de acces existenta		- padurar : Popita Aurel	
—	Cale de acces necesara		**La birou** : ing.Maris Nicusor	**Platforma primara :**
—□—	Linie funicular		**Verificat lucrarea :**	Lat :46,319073 N
⊠	Platforma primara		- ing. Cristea Octavian	Long :23,638192 E
▨	Zona parchetului		- tehn .	Lat : N
	Scara 1 / 20000			Long : E

Data: 12.04.2022

Intocmit : Nume si prenume :ing.Maris Nicusor

Chaey