(253-257)

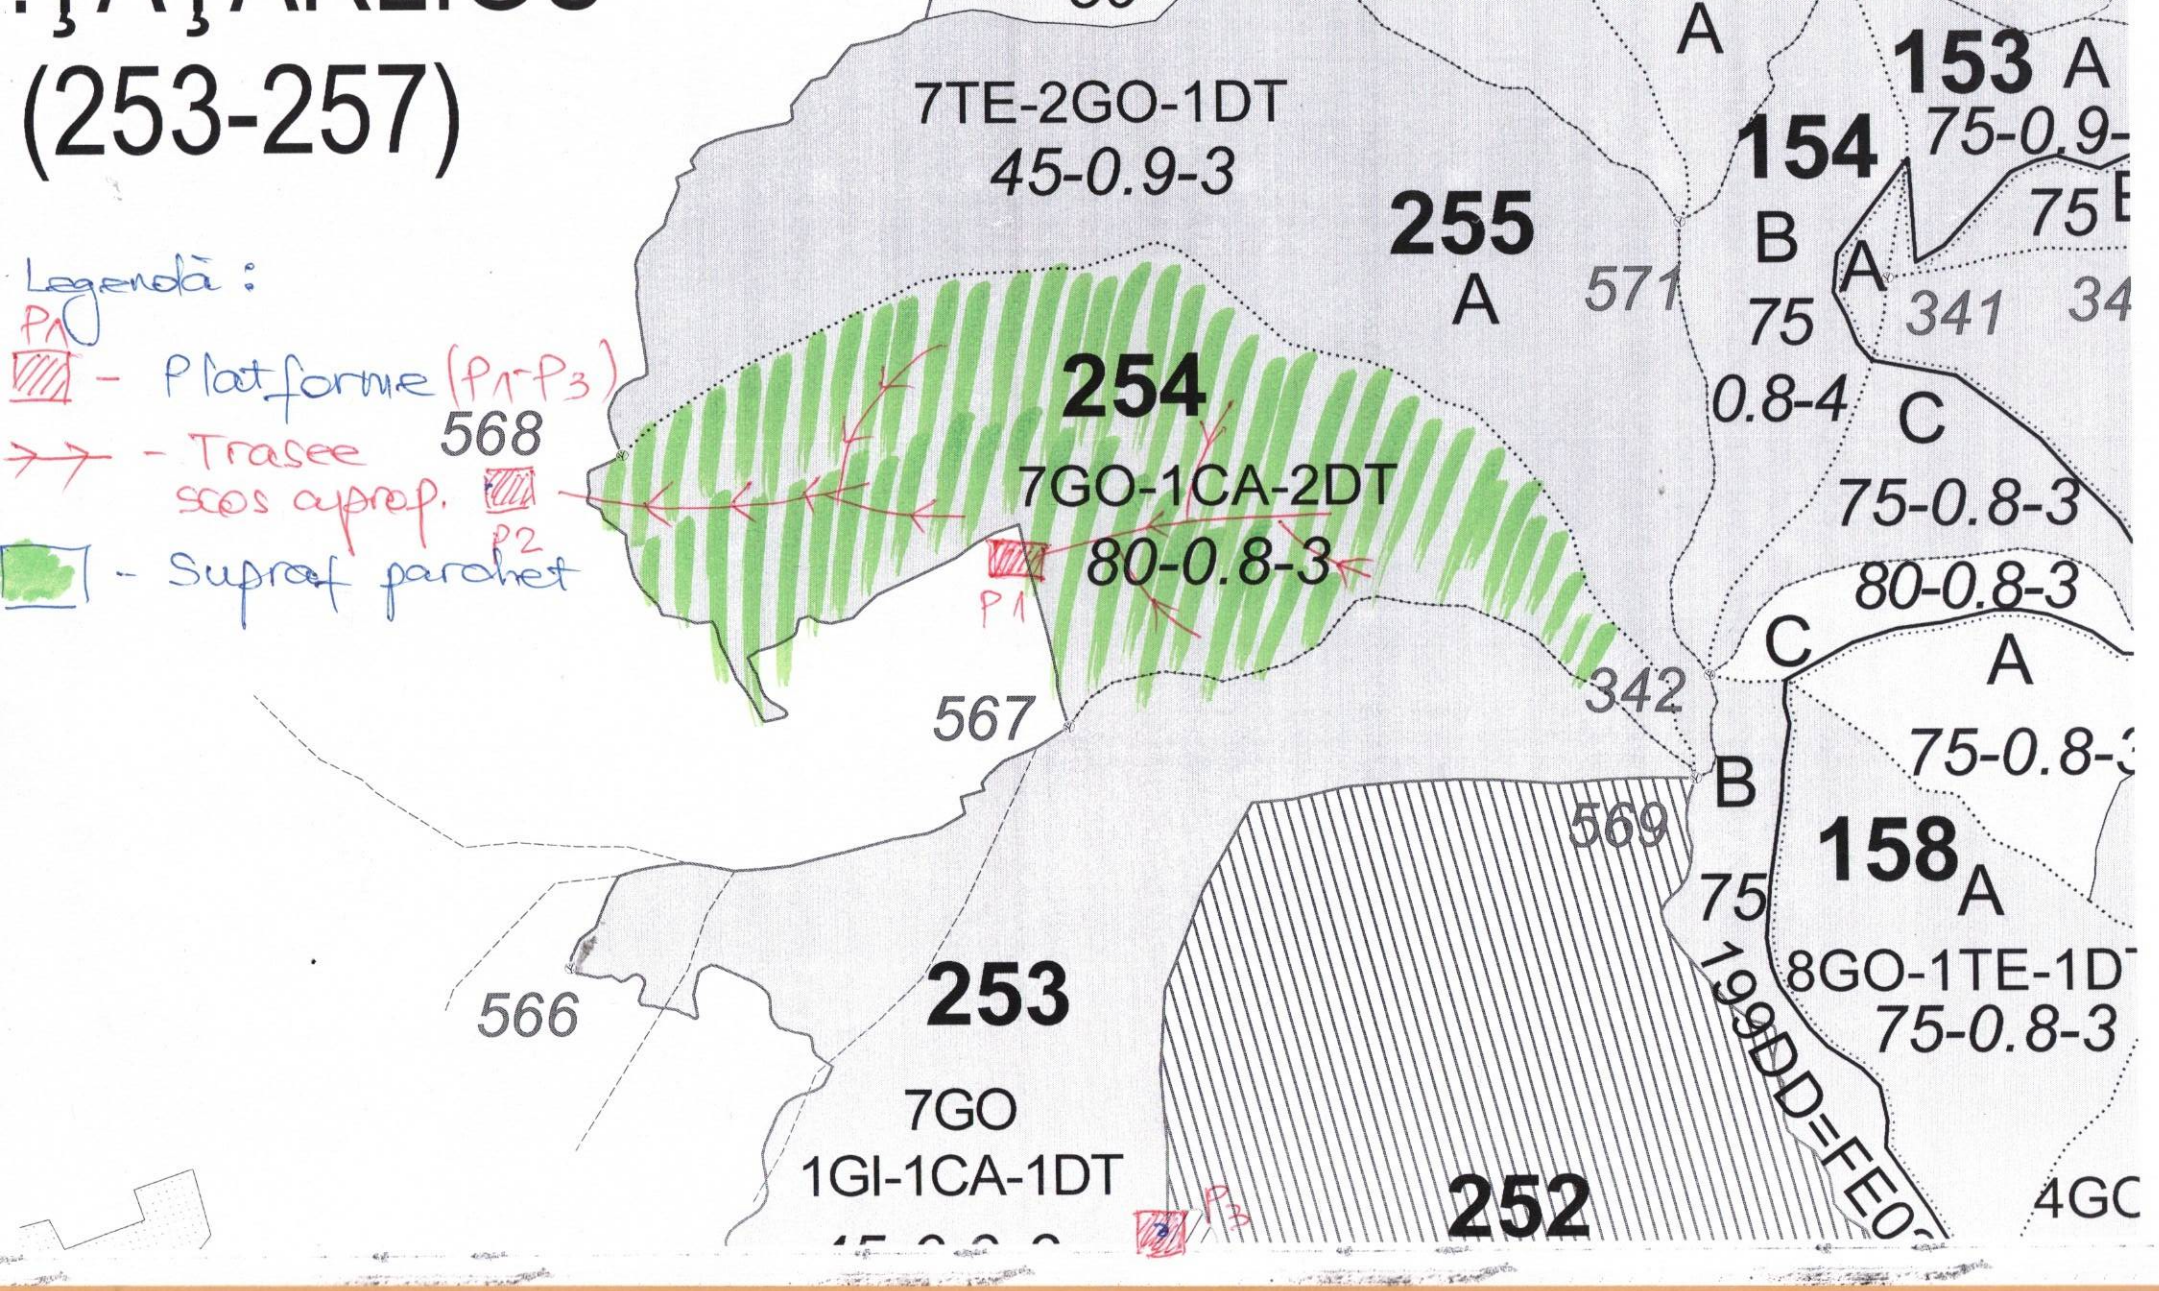

Legendă:
P1
- Platforme (P1-P3)
- Trasee scos aprop.
P2
- Supraf parchet
7TE-2GO-1DT
45-0.9-3
255
A
571
154
B
75
0.8-4
153
A
75-0.9-
75
341
34
254
7GO-1CA-2DT
80-0.8-3
568
P1
C
75-0.8-3
80-0.8-3
C
A
342
567
75-0.8-3
B
569
158
A
75
8GO-1TE-1DT
75-0.8-3
199DD=FE0
566
253
7GO
1GI-1CA-1DT
P3
252
4GO