SCHITA PARCHETULUI
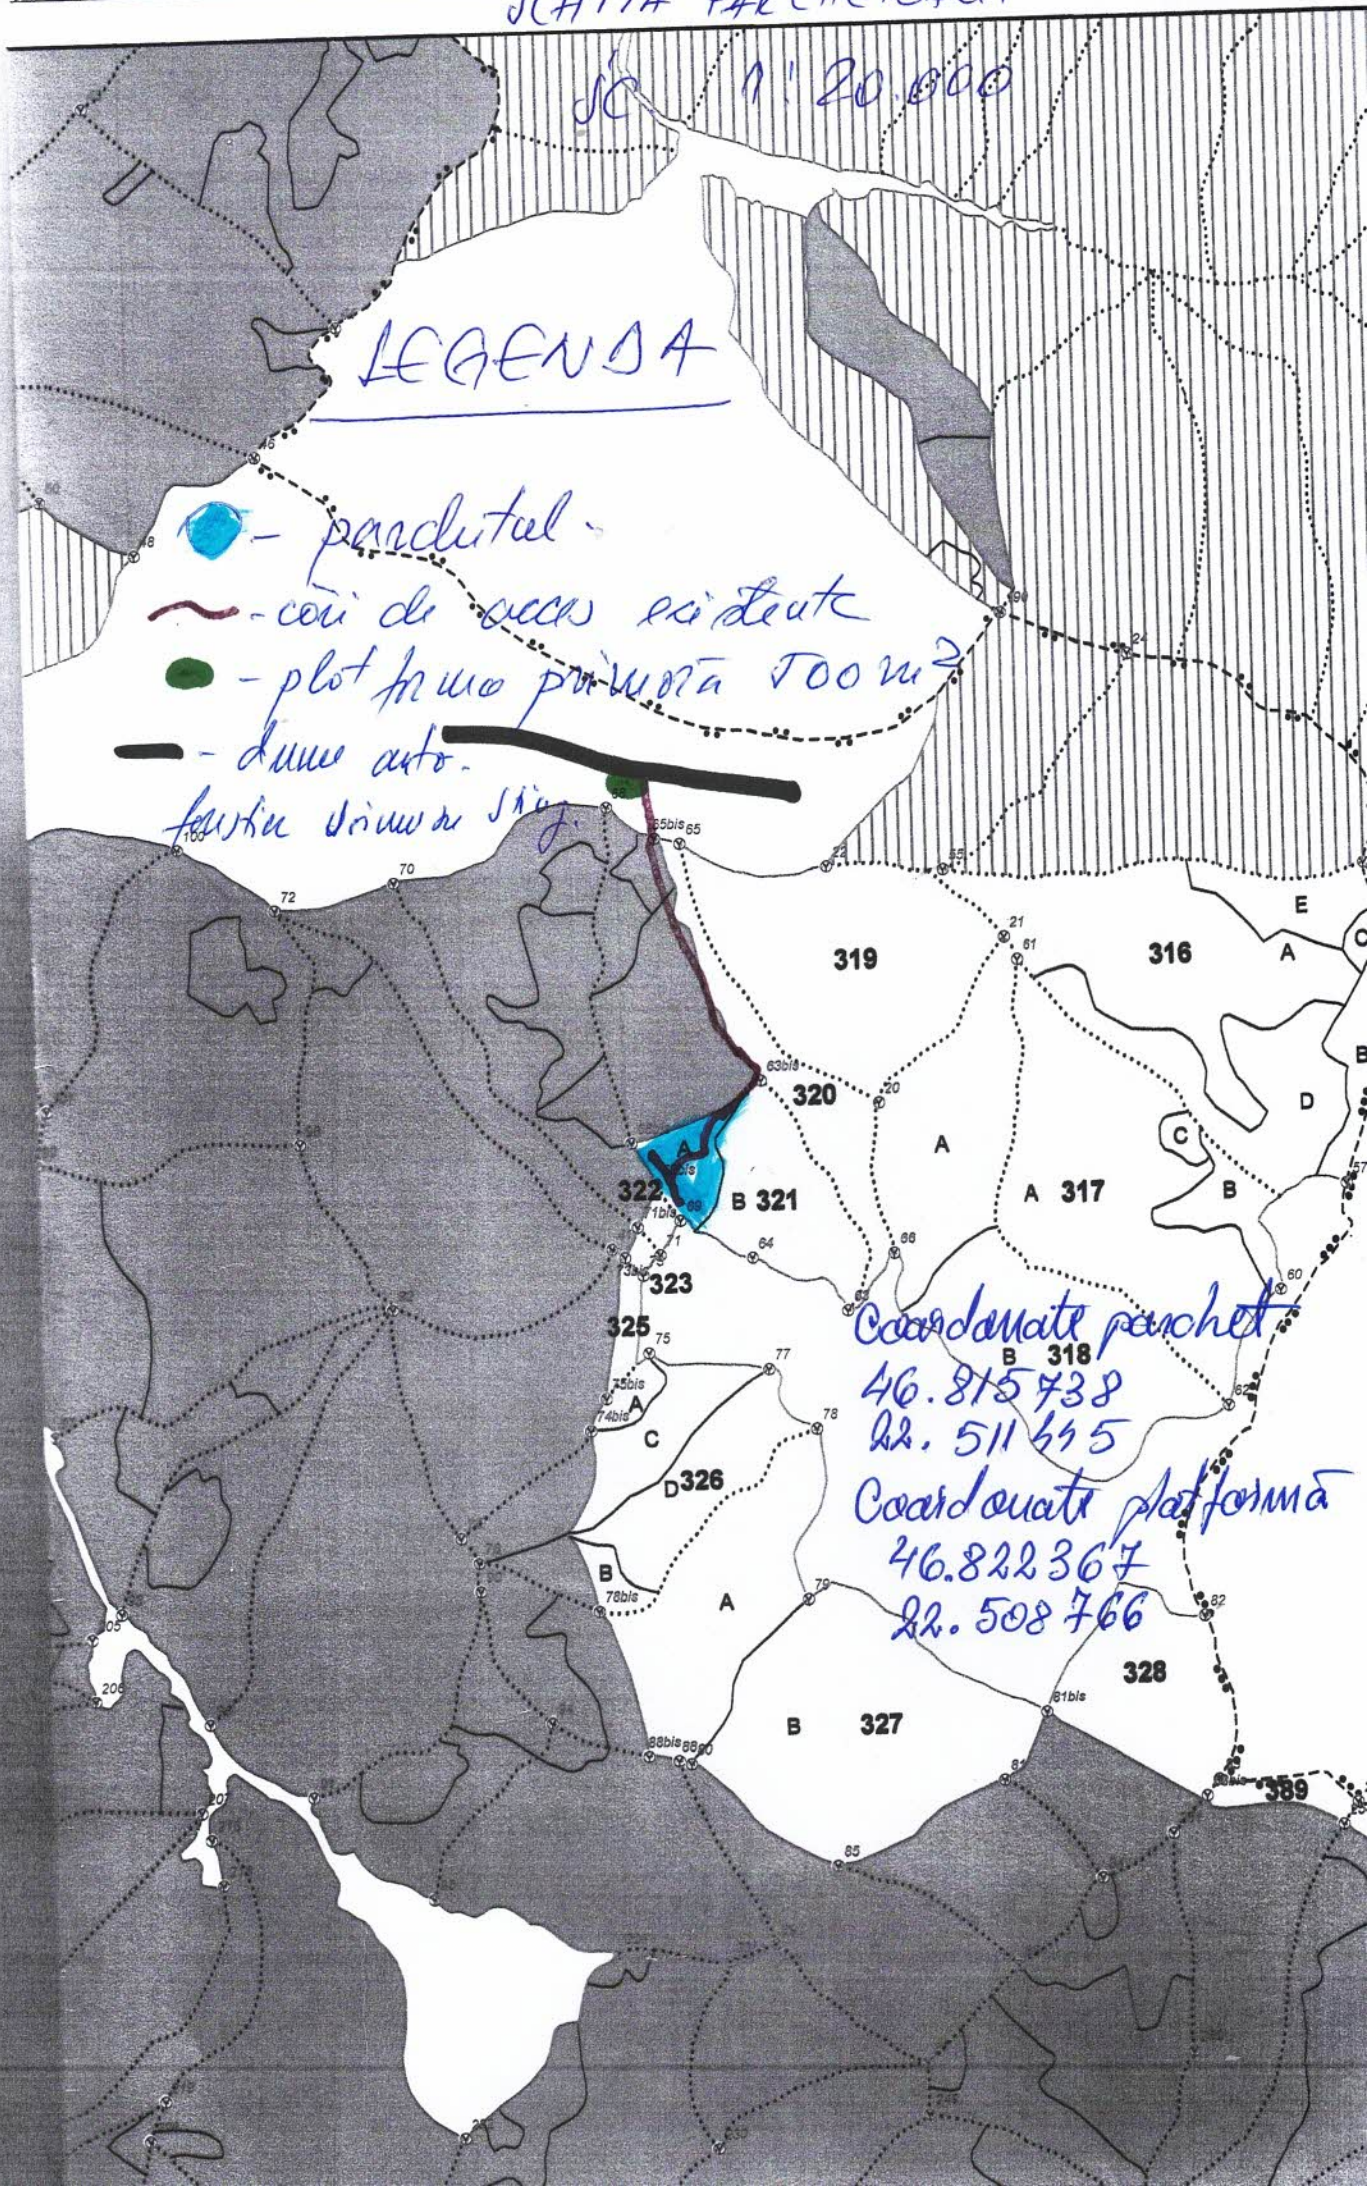
SC 1:20.000