



Contează pentru viitor!


SCHITA PARCHETULUI

NR.

601

SUMAL

2600153201330

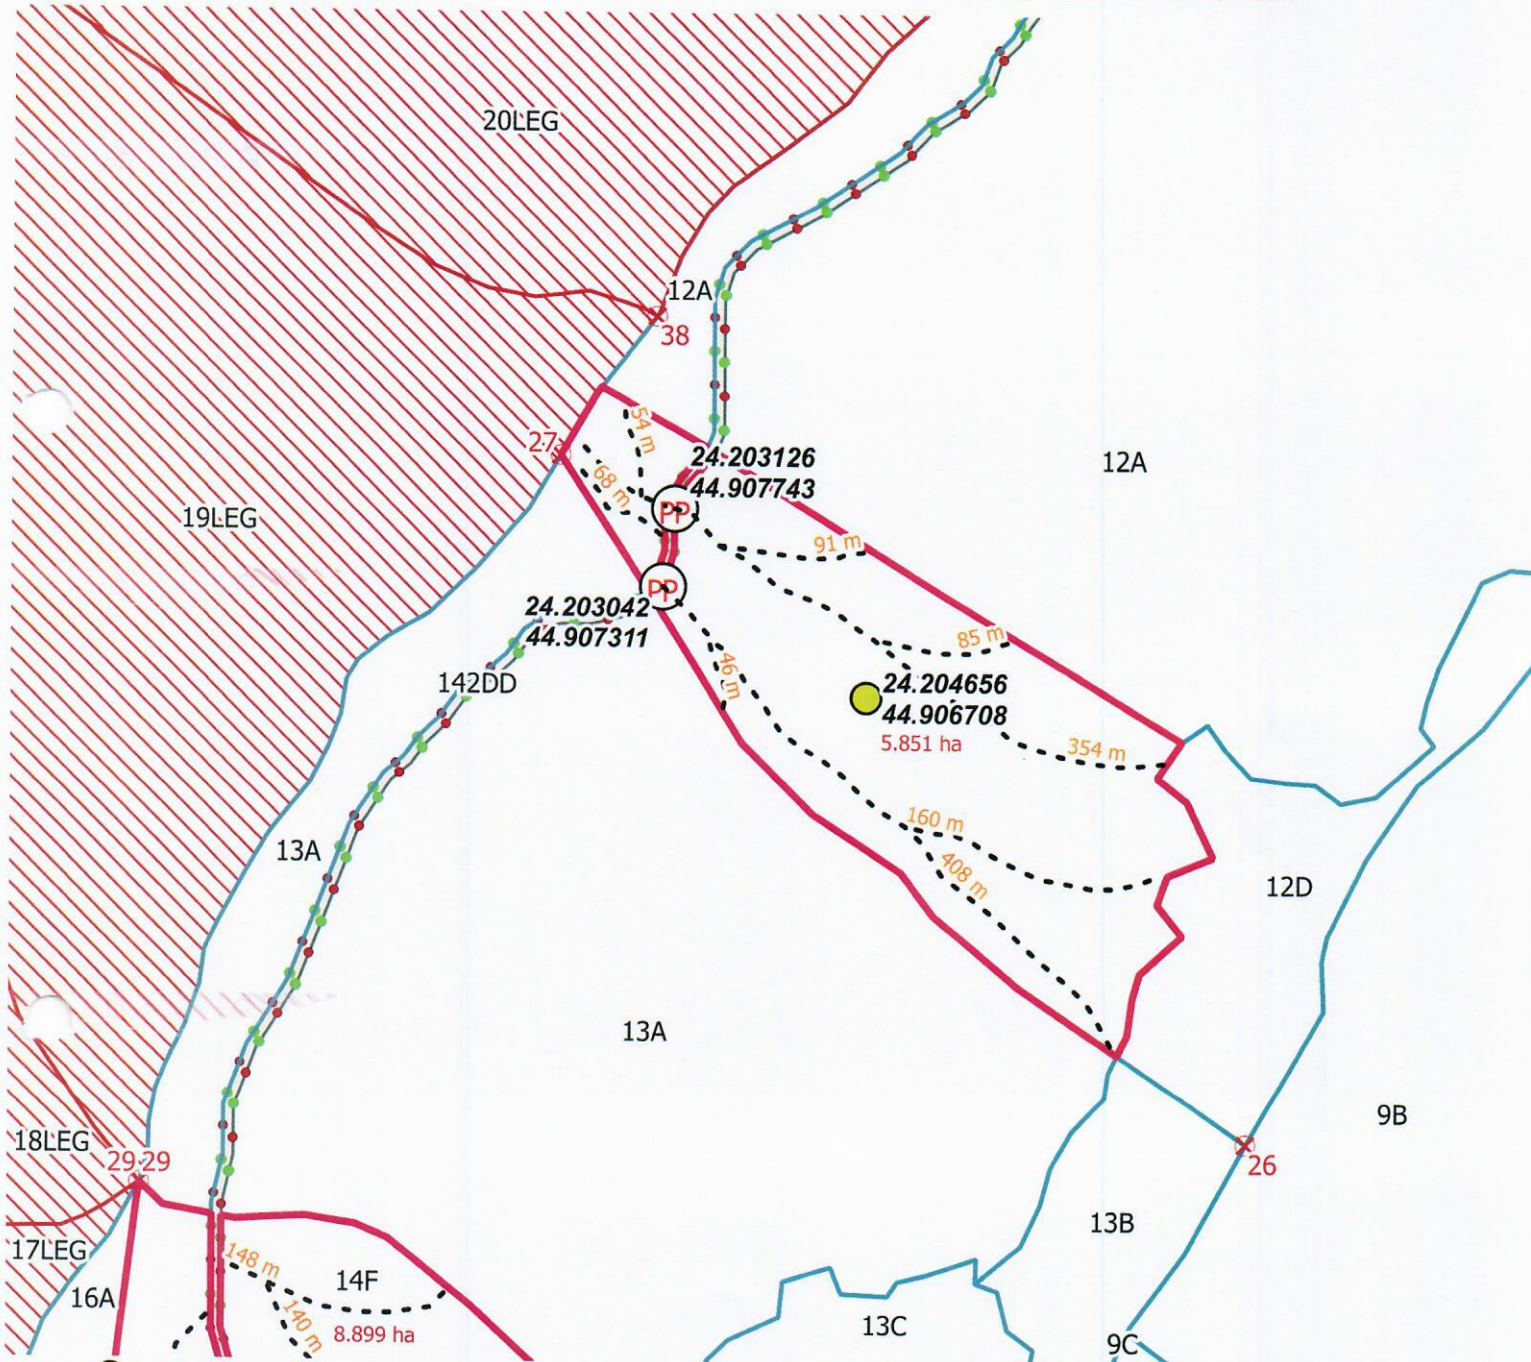

● Parchet

⊕ Platformă primară

●●● Drum forestier

- - - Drum tractor existent

- · - · Drum tractor necesar

▬ drum public

▭ Delimitare parchet

▭ Delimitare platformă

▭ Zonă stâncărie

DISTANTA SCOS APROPIAT... 251 m - 500 m

TRANSPORT DAF... Autocamion

PANTA... 15°

Parchetul se situează/nu se situează în cadrul unei arii protejate

Căile de colectare trec/ nu trec prin proprietăți particulare

INTOCMIT

SCARA

1:22,066.037376