
SCHITA : U.P. V, u.a. 46B

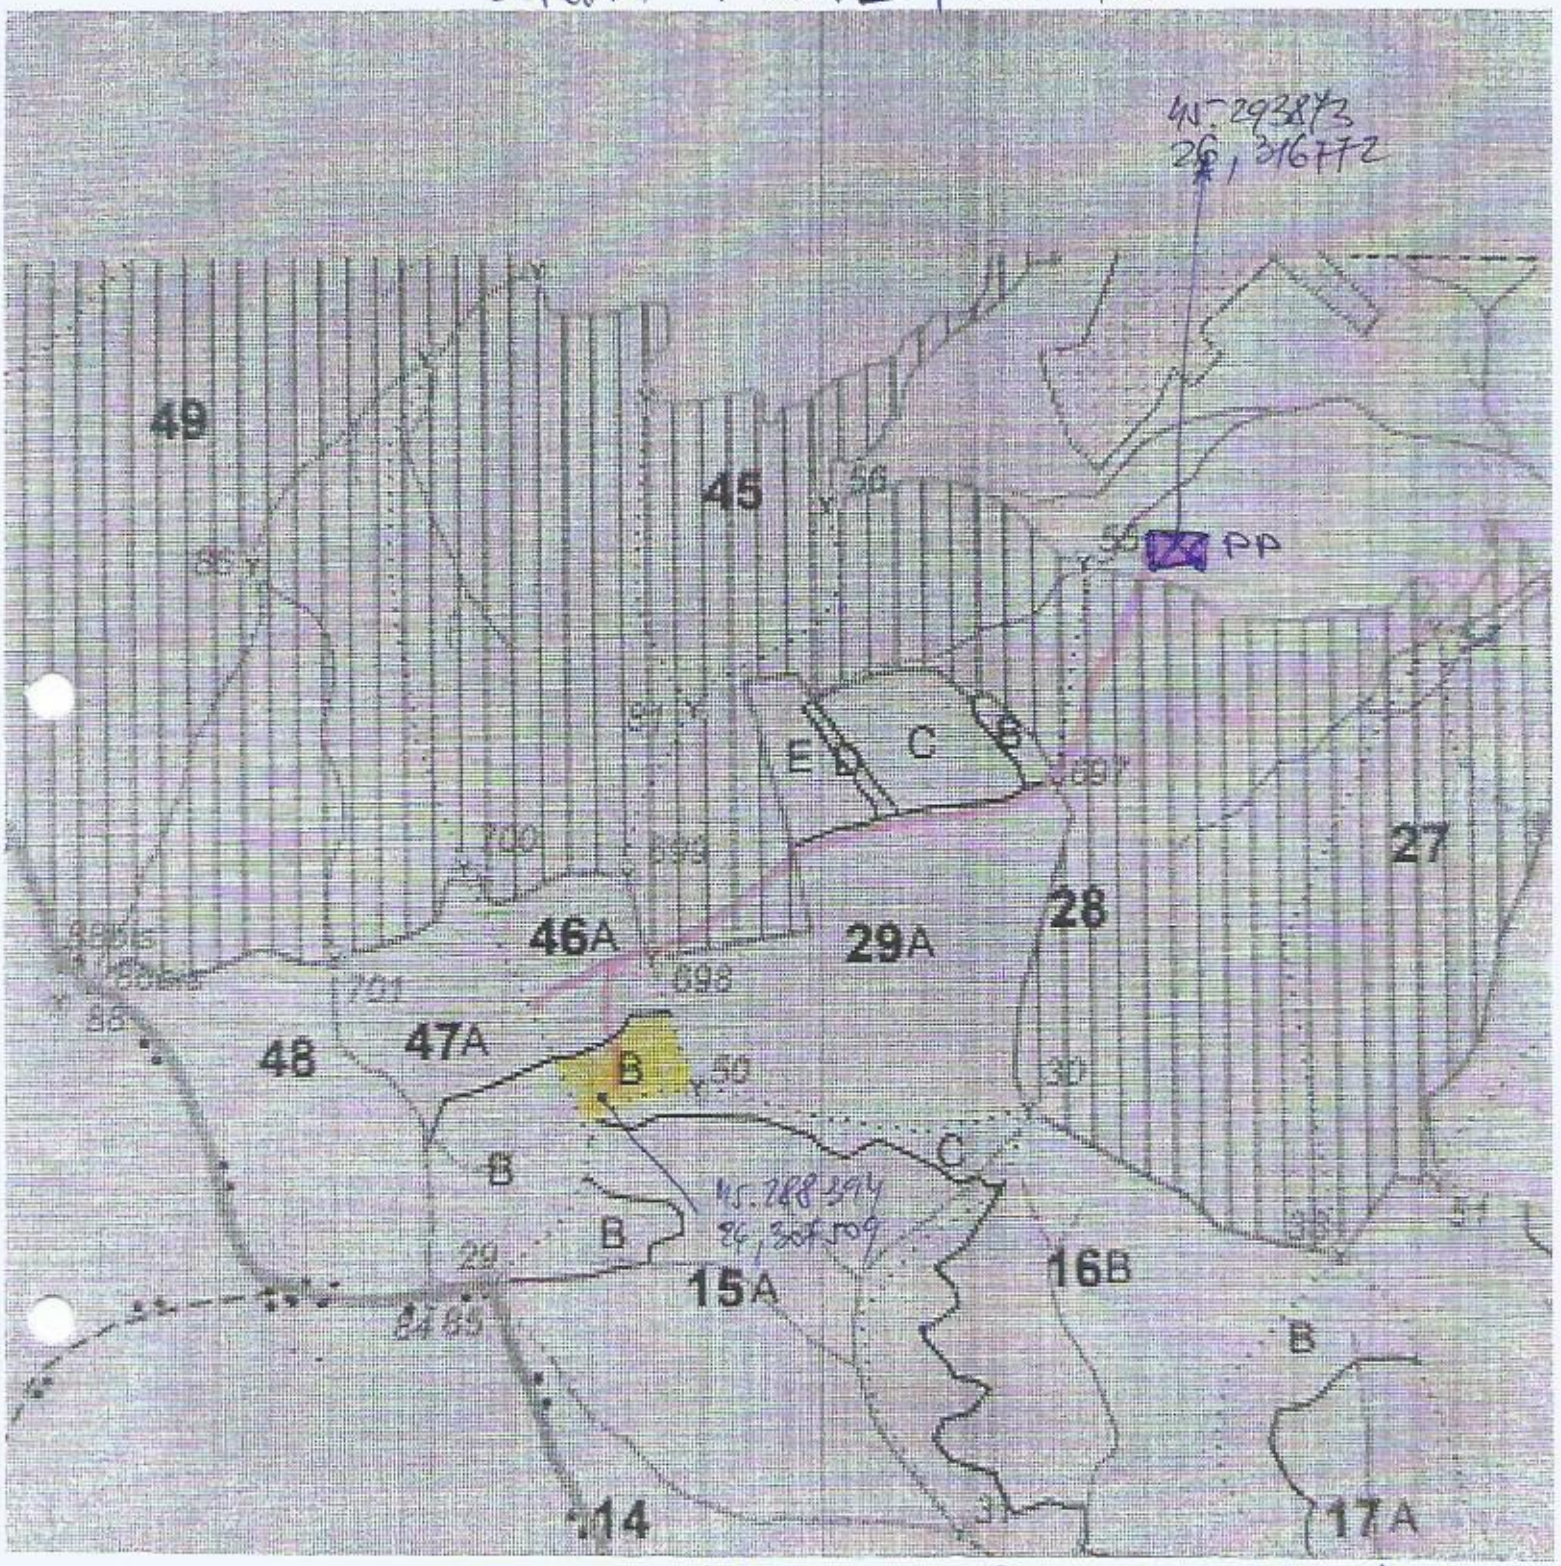

Suprafata propusa cu lucrari de taieri in valoare

Cale acces tractor existenta

Platforma primara

Ing. silvic,

Padurar,