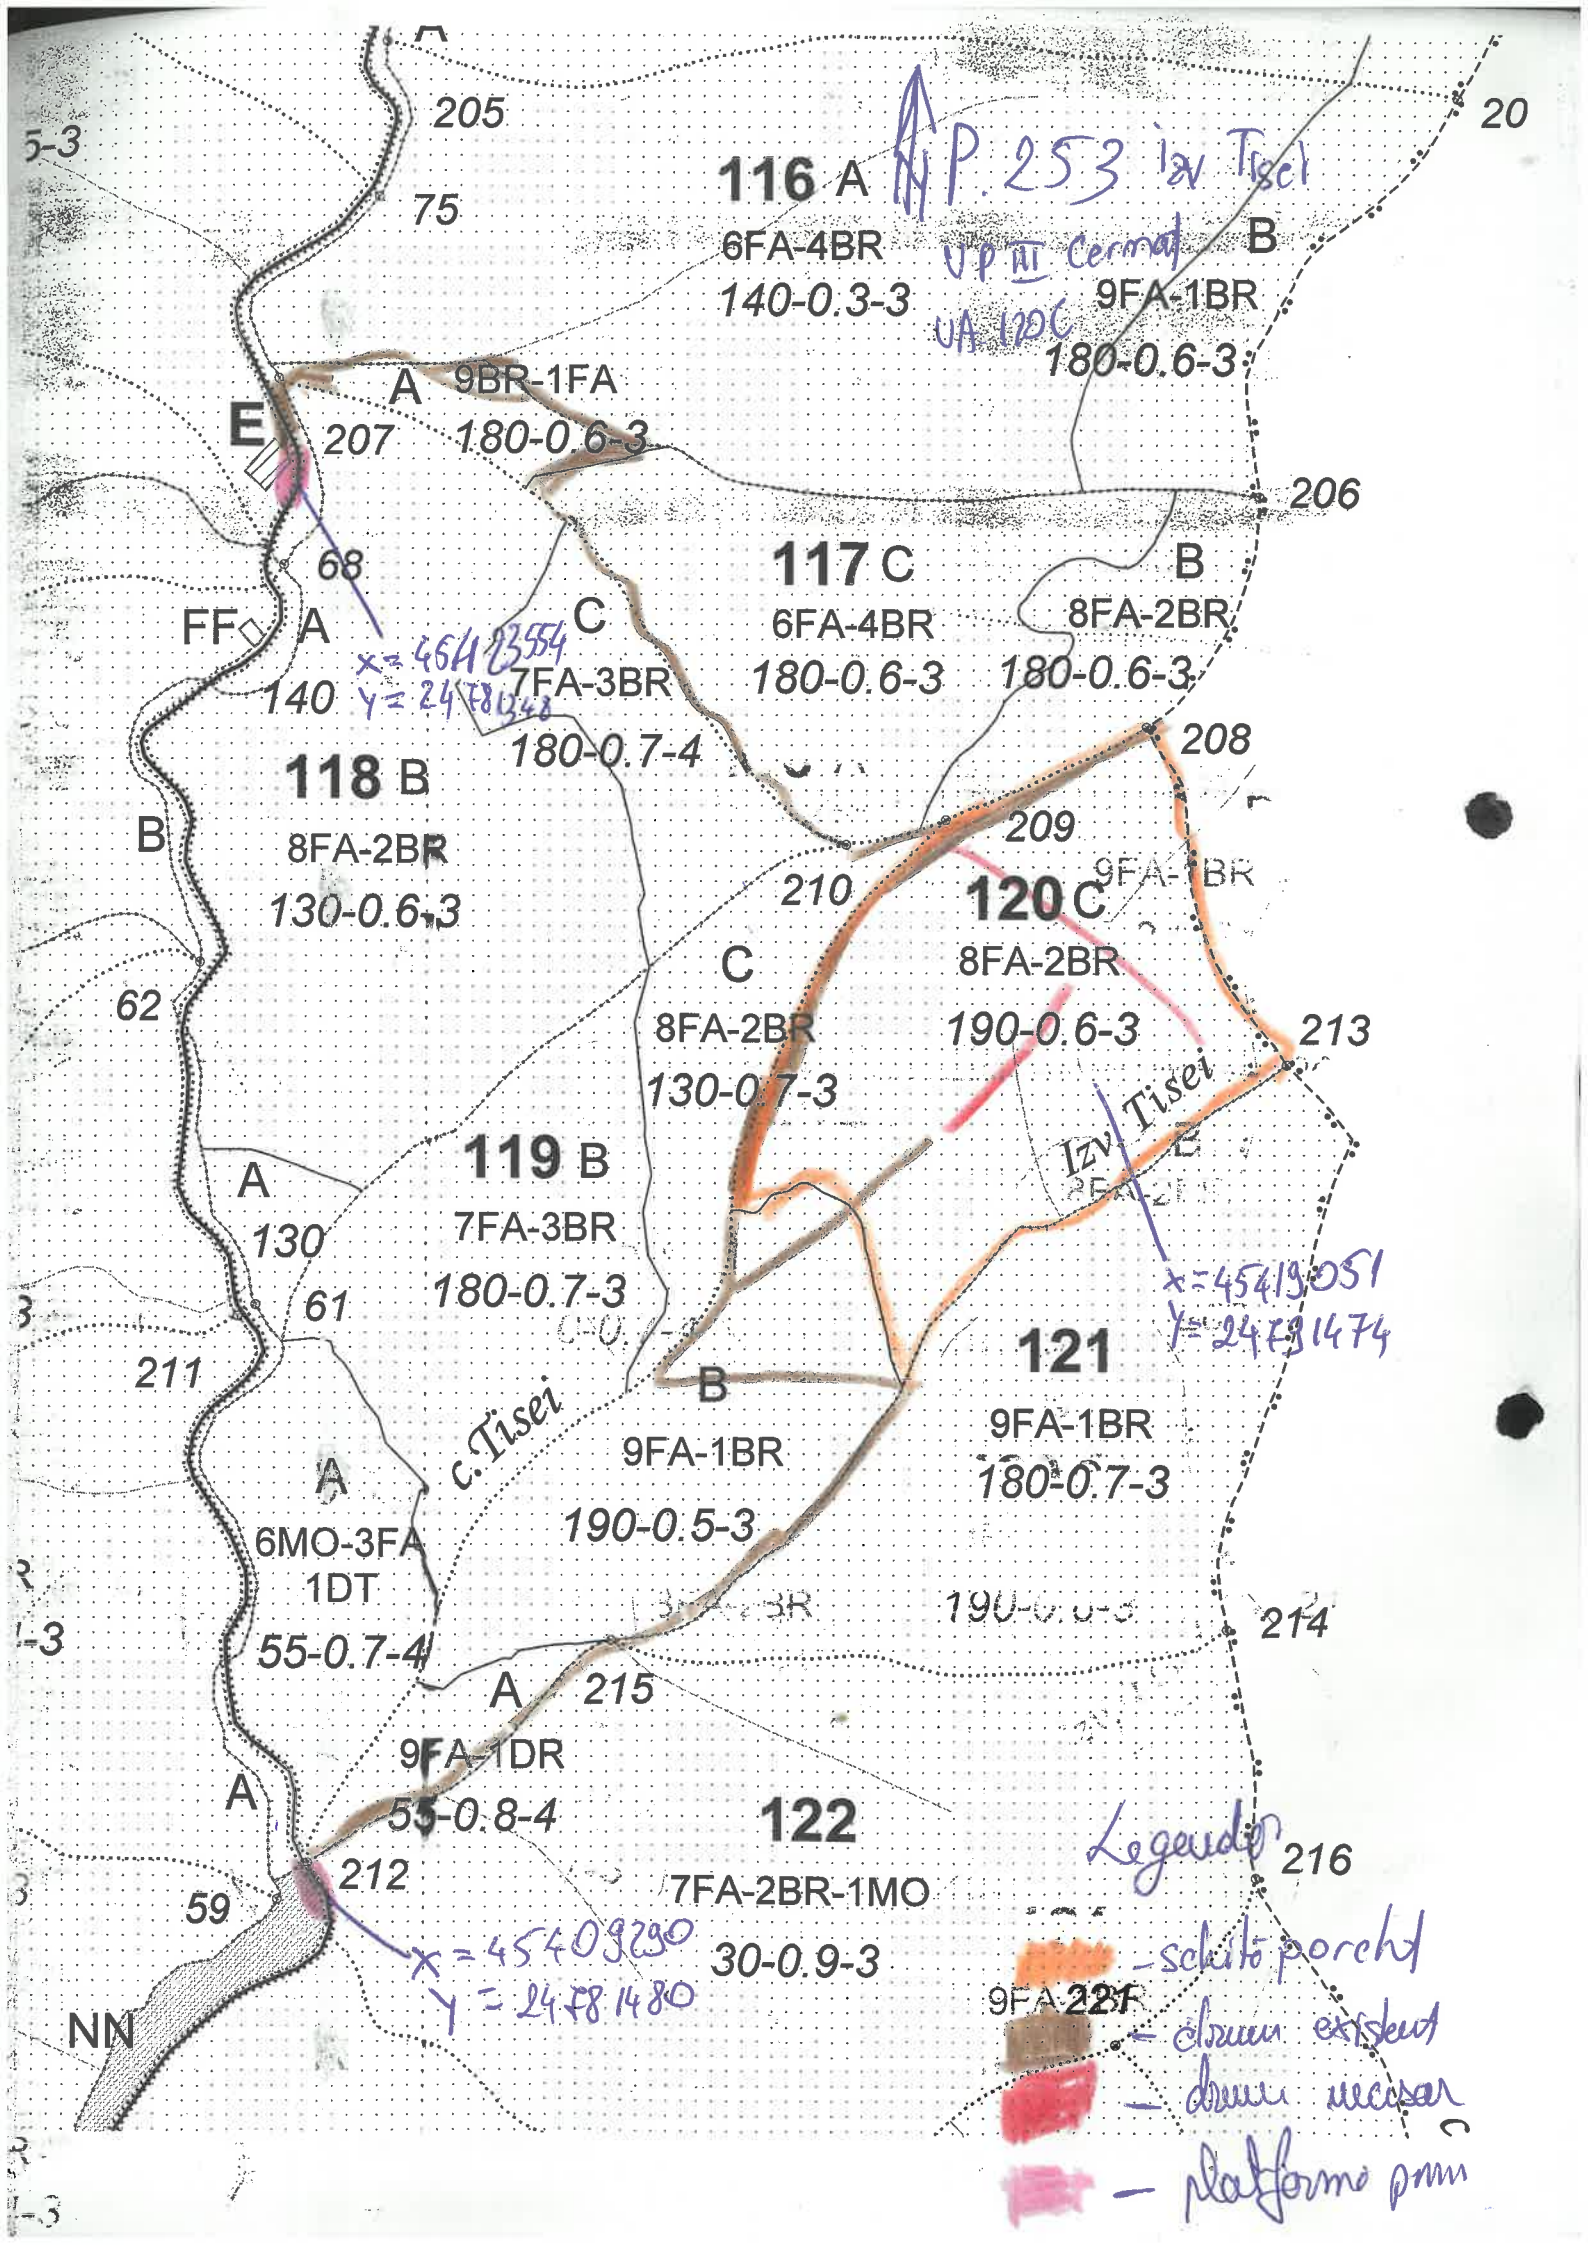

205
75
116 A
6FA-4BR
140-0.3-3
NP 253 Izv Tisei
UP III Cernaj
UA UPC
B
9FA-1BR
180-0.6-3
20
E
A 9BR-1FA
207
180-0.6-3
206
68
FF
A
140
x=4541355
y=2478348
C
7FA-3BR
180-0.7-4
117 C
6FA-4BR
180-0.6-3
B
8FA-2BR
180-0.6-3
208
118 B
8FA-2BR
130-0.6-3
B
209
210
120 C
8FA-2BR
190-0.6-3
9FA-1BR
C
8FA-2BR
130-0.7-3
62
213
Izv Tisei
E
119 B
7FA-3BR
180-0.7-3
A
130
61
211
x=4541905
y=2479474
121
9FA-1BR
180-0.7-3
B
9FA-1BR
190-0.5-3
c.Tisei
A
6MO-3FA
1DT
55-0.7-4
214
A 215
9FA-1DR
55-0.8-4
A
212
59
122
7FA-2BR-1MO
30-0.9-3
x=4540930
y=2478480
216
NN
9FA-221
Legenda
- schite porcht
- drum existent
- drum necesar
- platforme pm