


U.P. II - Grou U.A. 123A, 123B Distanța medie de la sursă apropiat 501-1000m.
 Sens deplasare: ADUNAT - din aval din palier din amonte
 Sens deplasare: APROPIAT - din aval din palier din amonte
 Tehnologia de exploatare: serbante multiple Distanța de la locul de parcare la parchet 100m

În cazul liniei de funicular se va trece: *lungimea liniei = *lățimea liniei =

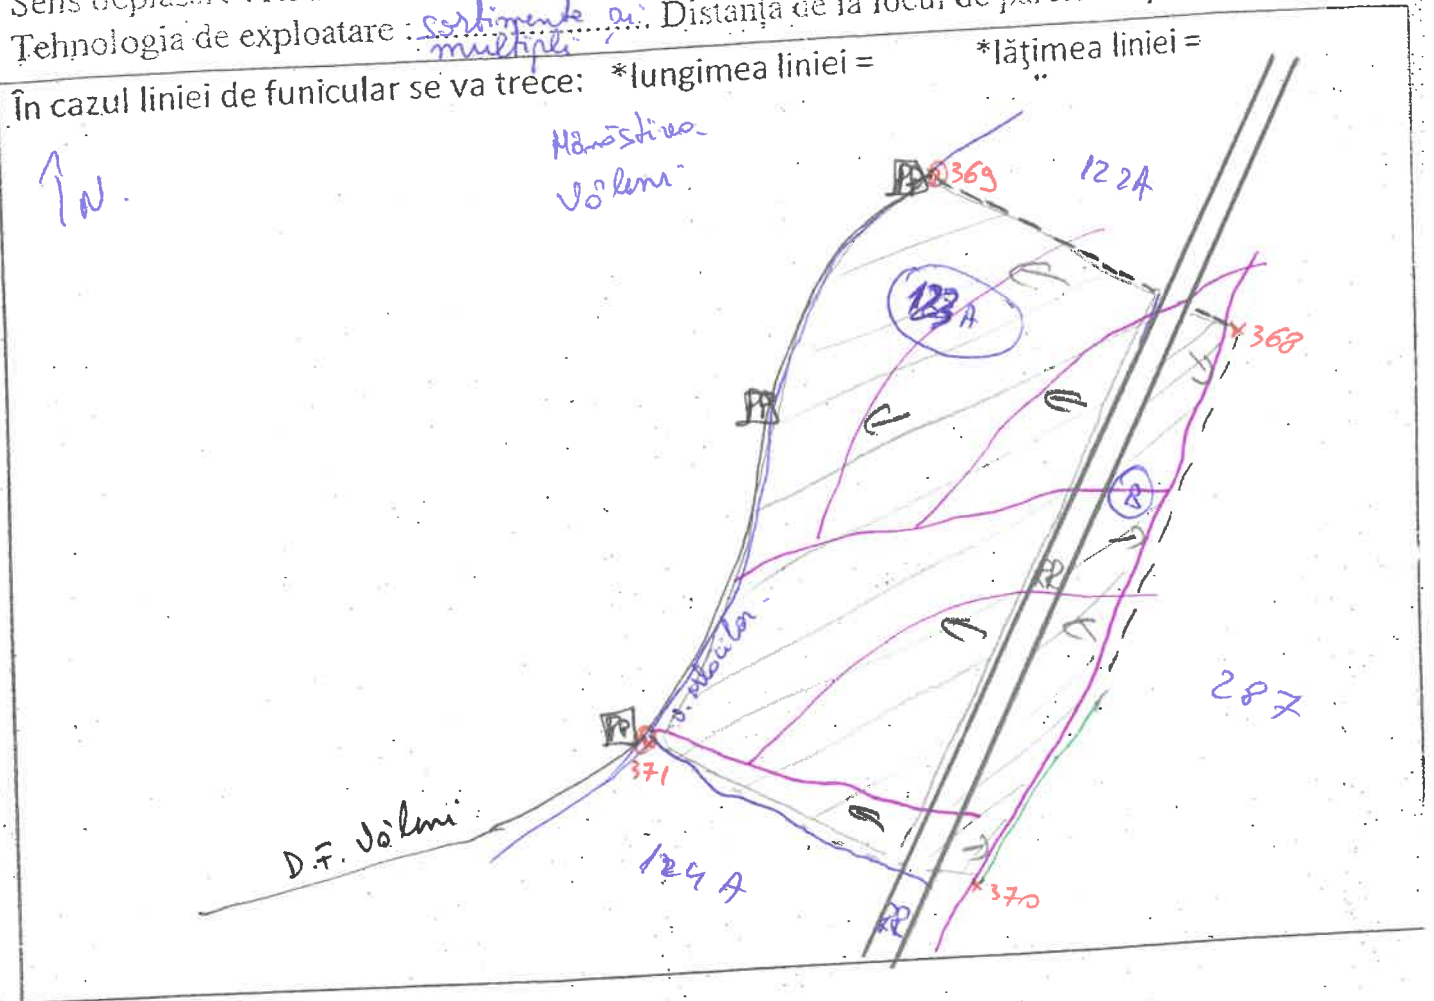

LEGENDĂ

LIMITĂ DE PARCHET	PLATFOMĂ PRIMARĂ
BORNĂ	CULME
LIMITĂ U.A.	VALE(APĂ)
DRUMURI TRACTOR EXISTENTE	NECESARE
DRUMURI AUTO EXISTENTE	NECESARE
SENSUL DE COLECTARE A MASEI LEMNOASE	CABANE
ARBORI MORȚI	PVRC
ARIE PROTEJATĂ	

ÎNTOCMIT,

ing. Roica Daniel

[Signature]

COORDONATE	LATITUDINE	LONGITUDINE
PARCHET EXPLOATARE	45,269321	24,557177
PLATFOMA PRIMARA	45,266538 45,268496 45,271635	24,550709 24,555061 24,556562