


SCHIȚA PĂRCELII COSTEAȘ
 U.P. ↓ OASA
 U.A. 120A%, 120B%, 118A

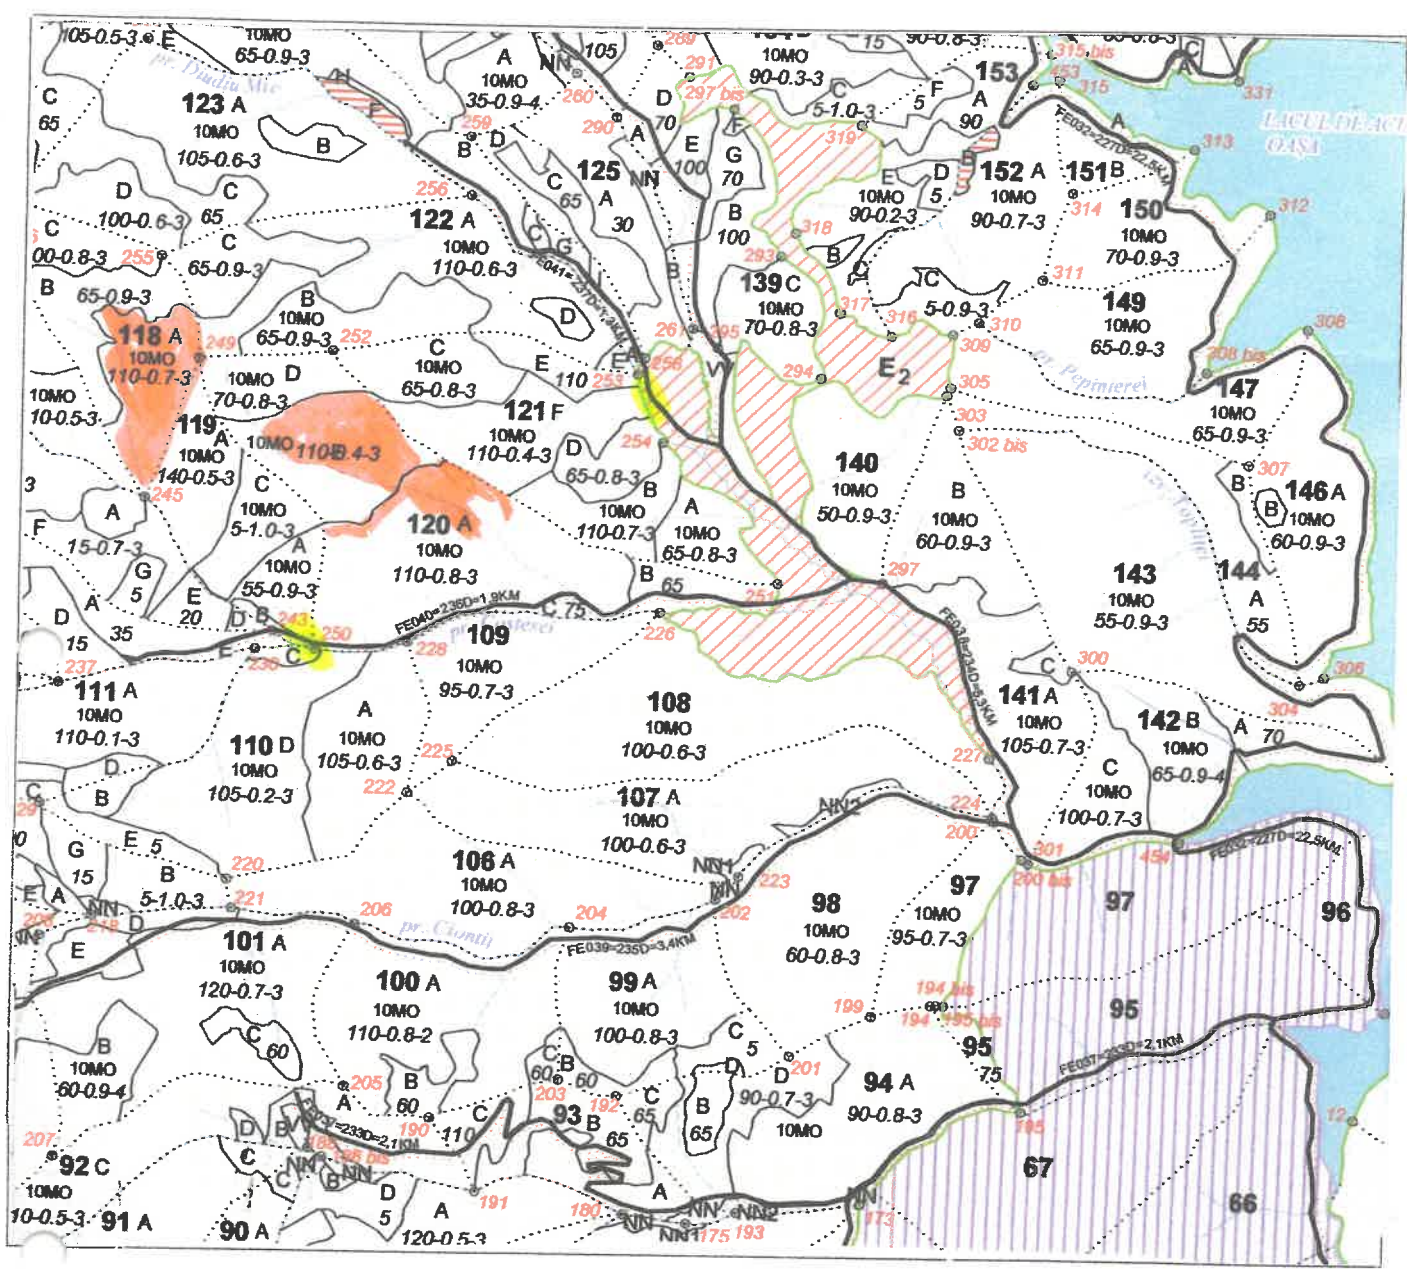

- 1) PARTIDA ESTE/NU ESTE CUPRINSĂ ÎN ARIA PROTEJATĂ
- 2) COLECTAREA MASEI LEMNOASE NU/ SE FACE PE PROPRIETĂȚI PARTICULARE
- 3) TEHNOLOGIA DE EXPLOATARE: SORTIMENTE ȘI MULTIPLII DE SORTIMENTE; COLECTAREA CU T.A.F/ATELAJE

LEGENDA	DISTANȚE	EXECUTAT LUCRAREA	COORDONATE
Limită UA	Adunat 50 m	În teren-50 (50) Metrel	Parchet
Borna amenajistica	Scos-apropiat 1200m	-	Lat.
Apă curgătoare	Transport DAF 25 km	Pad. lașor de mână	Long.
Cale acces existentă			
Cale acces necesară		LA BIROU-	
Linie funicular		VERIFICAT LUCRAREA	Platforma Primară
Platforma primară			Lat.
Zona parchetului			Long.
Scara 1/200'0			