

## PROCES VERBAL

Încheiat astăzi, 06.06.2025

Subsemnatii TIRPEȘCU CĂRĂR, având funcția de INGINER, împreună cu BUZĂTU MECULAI, pădurar titular în cantonul CĂLUGĂRA, am procedat la stabilirea distanțelor de colectare în parchetul ce urmează a se exploata din u.a. 315 E, U.P. IZAVOMELE SIRET, astfel:

- distanța medie de adunat stabilită conform măsurărilor din teren este de 50 m;

- distanțele de scos-apropiat sunt:

o distanța 1: 330 m;

o distanța 2: 120 m;

o distanța 3: 370 m;


o distanța 4: --- m;

PARTIDA: 2500171001720

distanța medie de scos-apropiat este de 270 m.

- gradul de accesibilitate este de 251-500 m.

Schița parchetului, cu indicarea drumurilor de scos apropiat este redată mai jos:

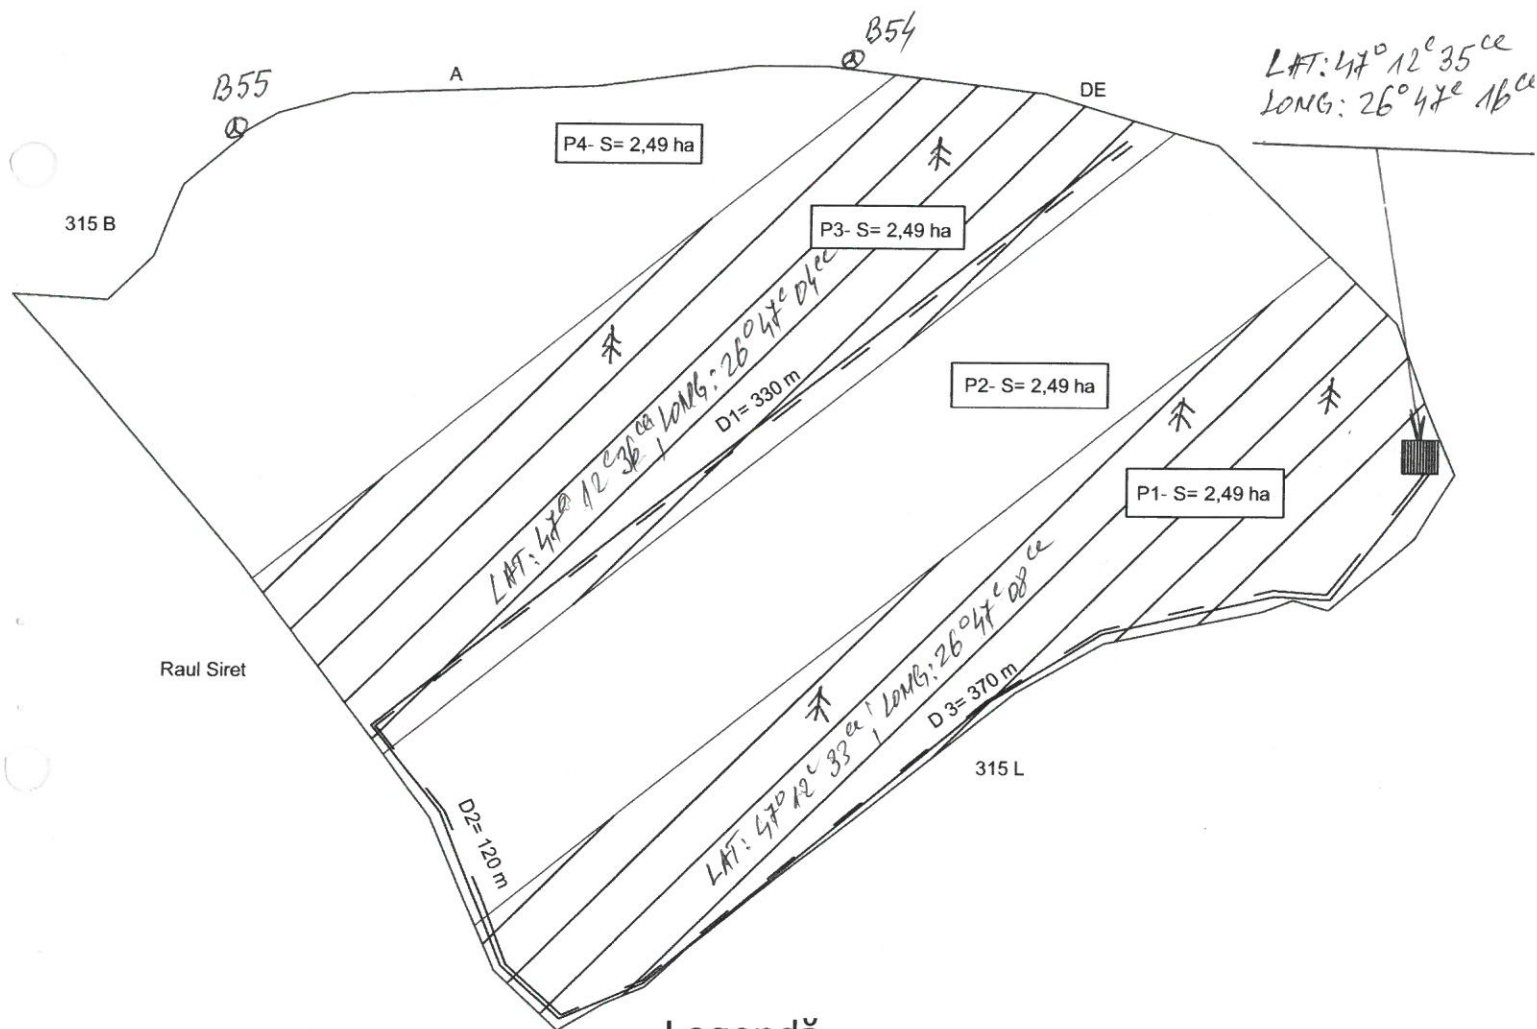

### Legendă

poligoane

platforma\_primara linie



suprafata\_parchet --- limita\_parchet

== Accesibilitate

== Drum tractor

⊙ UP borne

♣ = arbori pentru diversitate bio.

Delegat cu efectuarea marcării,

Pădurar,

*ey*

*[Signature]*