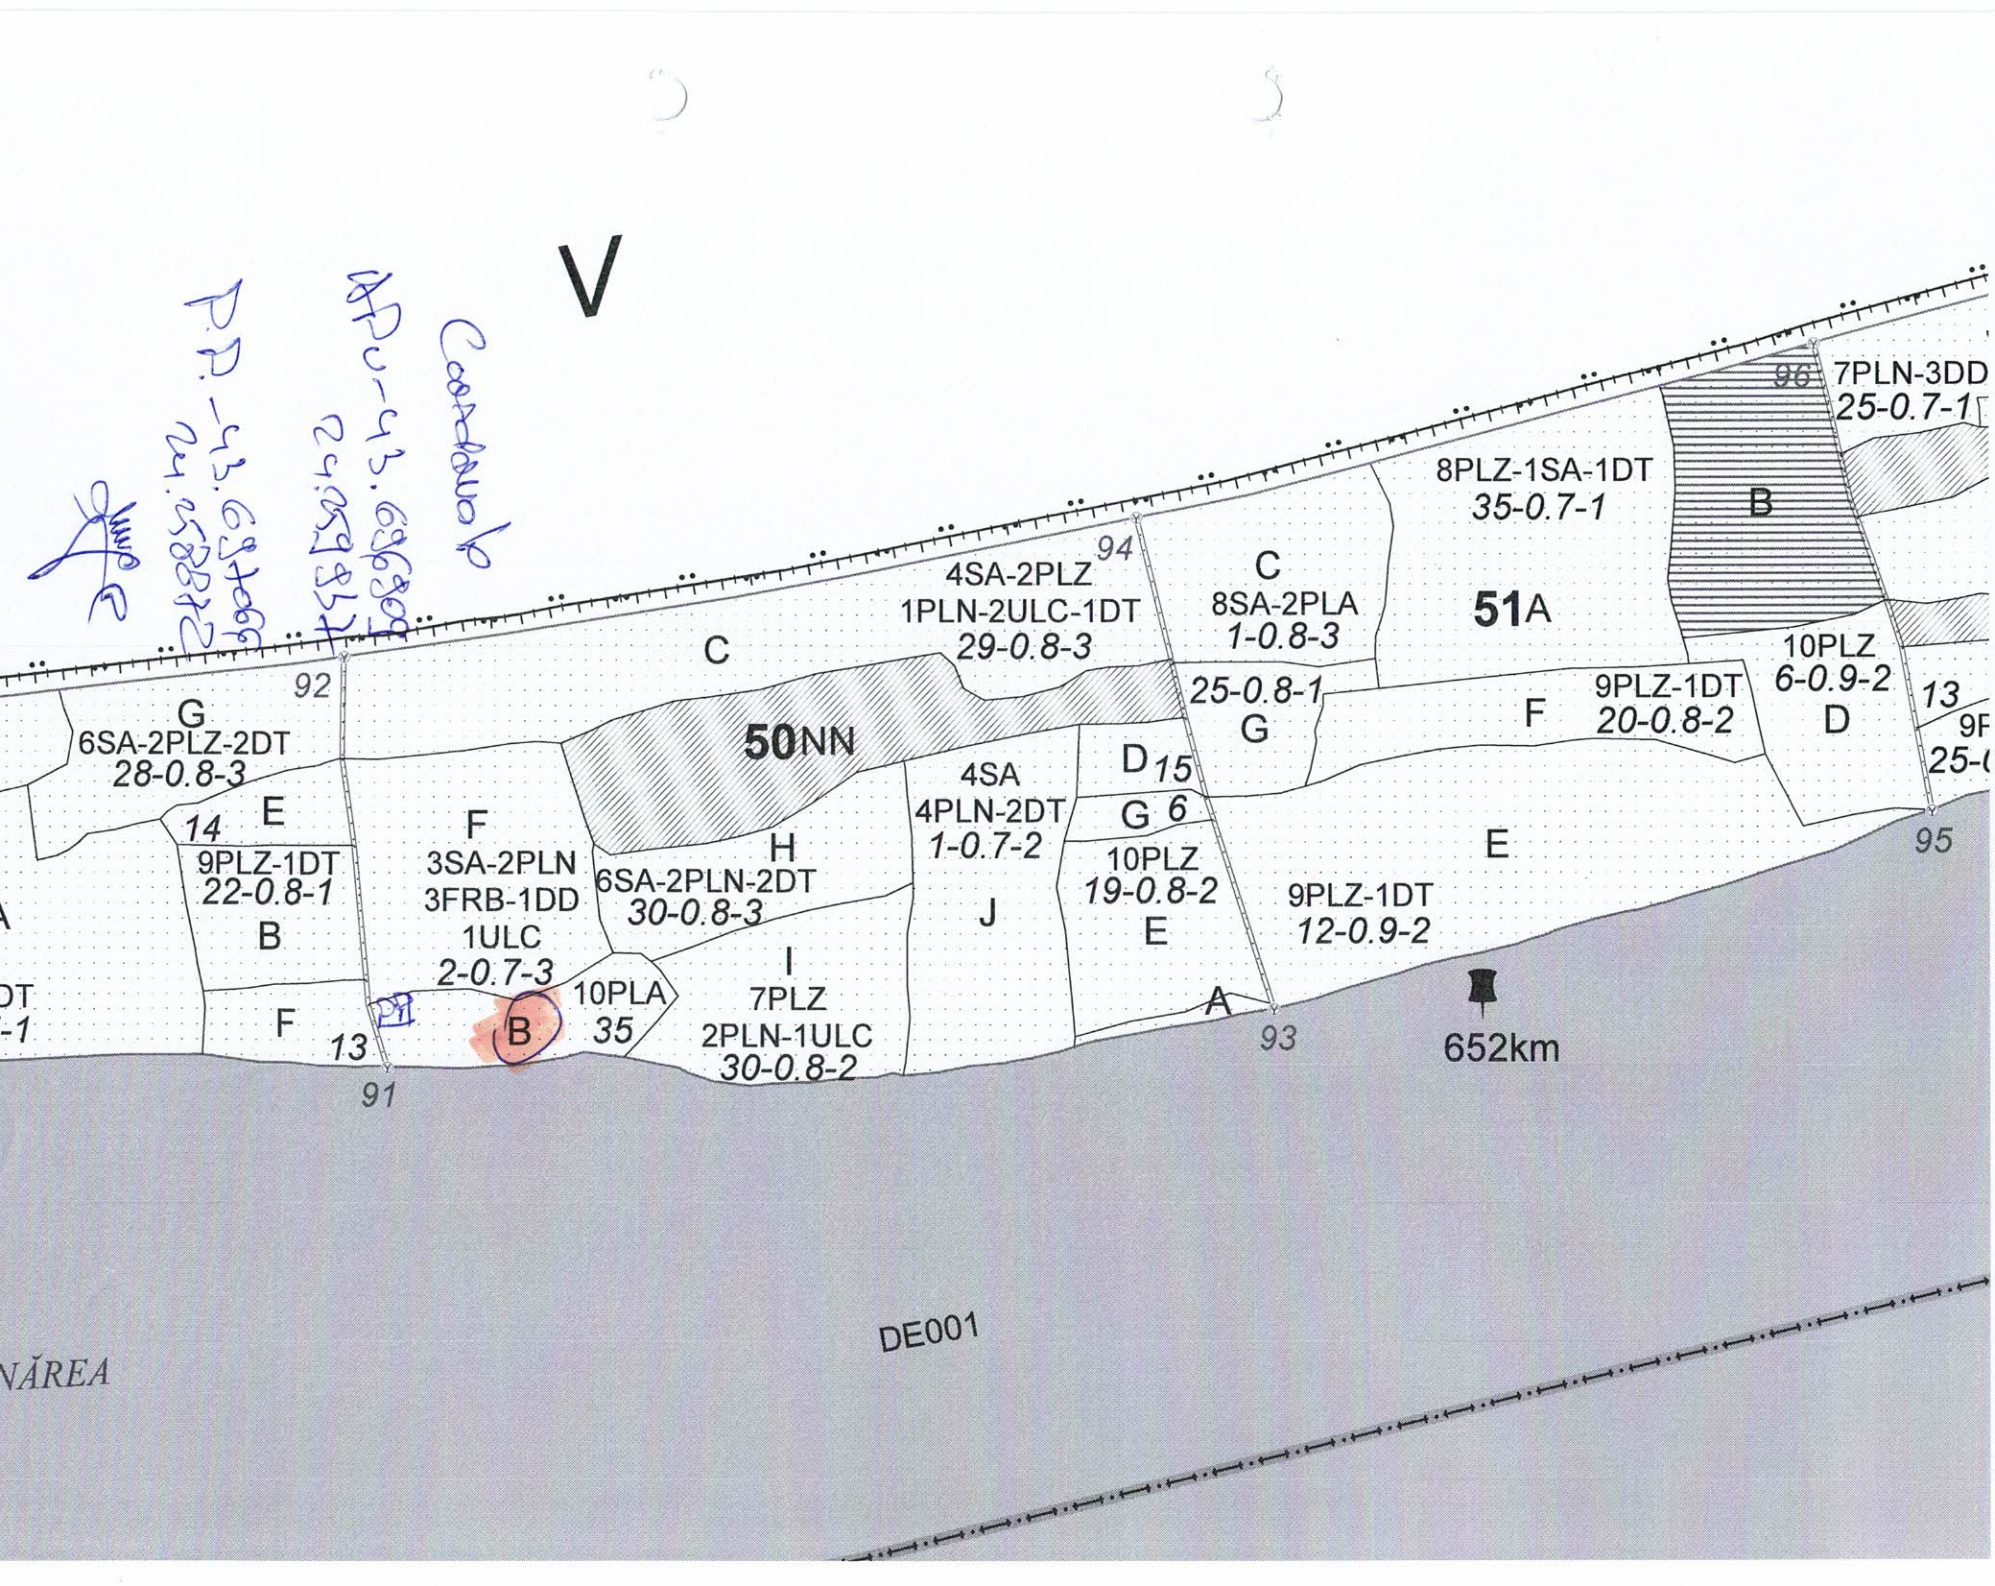
V
92
G
6SA-2PLZ-2DT
28-0.8-3
14
E
9PLZ-1DT
22-0.8-1
B
F
13
91
F
3SA-2PLN
3FRB-1DD
1ULC
2-0.7-3
B
10PLA
35
H
6SA-2PLN-2DT
30-0.8-3
I
7PLZ
2PLN-1ULC
30-0.8-2
C
50NN
94
4SA-2PLZ
1PLN-2ULC-1DT
29-0.8-3
4SA
4PLN-2DT
1-0.7-2
J
D 15
G 6
10PLZ
19-0.8-2
E
A
93
C
8SA-2PLA
1-0.8-3
25-0.8-1
G
51A
8PLZ-1SA-1DT
35-0.7-1
F
9PLZ-1DT
20-0.8-2
E
9PLZ-1DT
12-0.9-2
652km
96
B
7PLN-3DD
25-0.7-1
10PLZ
6-0.9-2
D
13
95
DE001
NĂREA