

COORDONATE PARCHEI

46,966966

25,567799


COORDONATE PLATFORMA PRIMARA

46,966728

25,565543

LEGENDA

- Limită de ocol silvic
- ... Limită de parcelă
- 48 Număr de parcelă
- A/B Subparcela
- Anulare de limite
- o Bornă parcelară
- == Drum public modernizat
- Drum public nemodernizat
- - - Drum de pământ
- Drum forestier existent
- - - Drum forestier necesar
- ▨ Pădure în grupa I
- ▨ Oras
- ROSCI0252-Toplița-Scaun Rotund

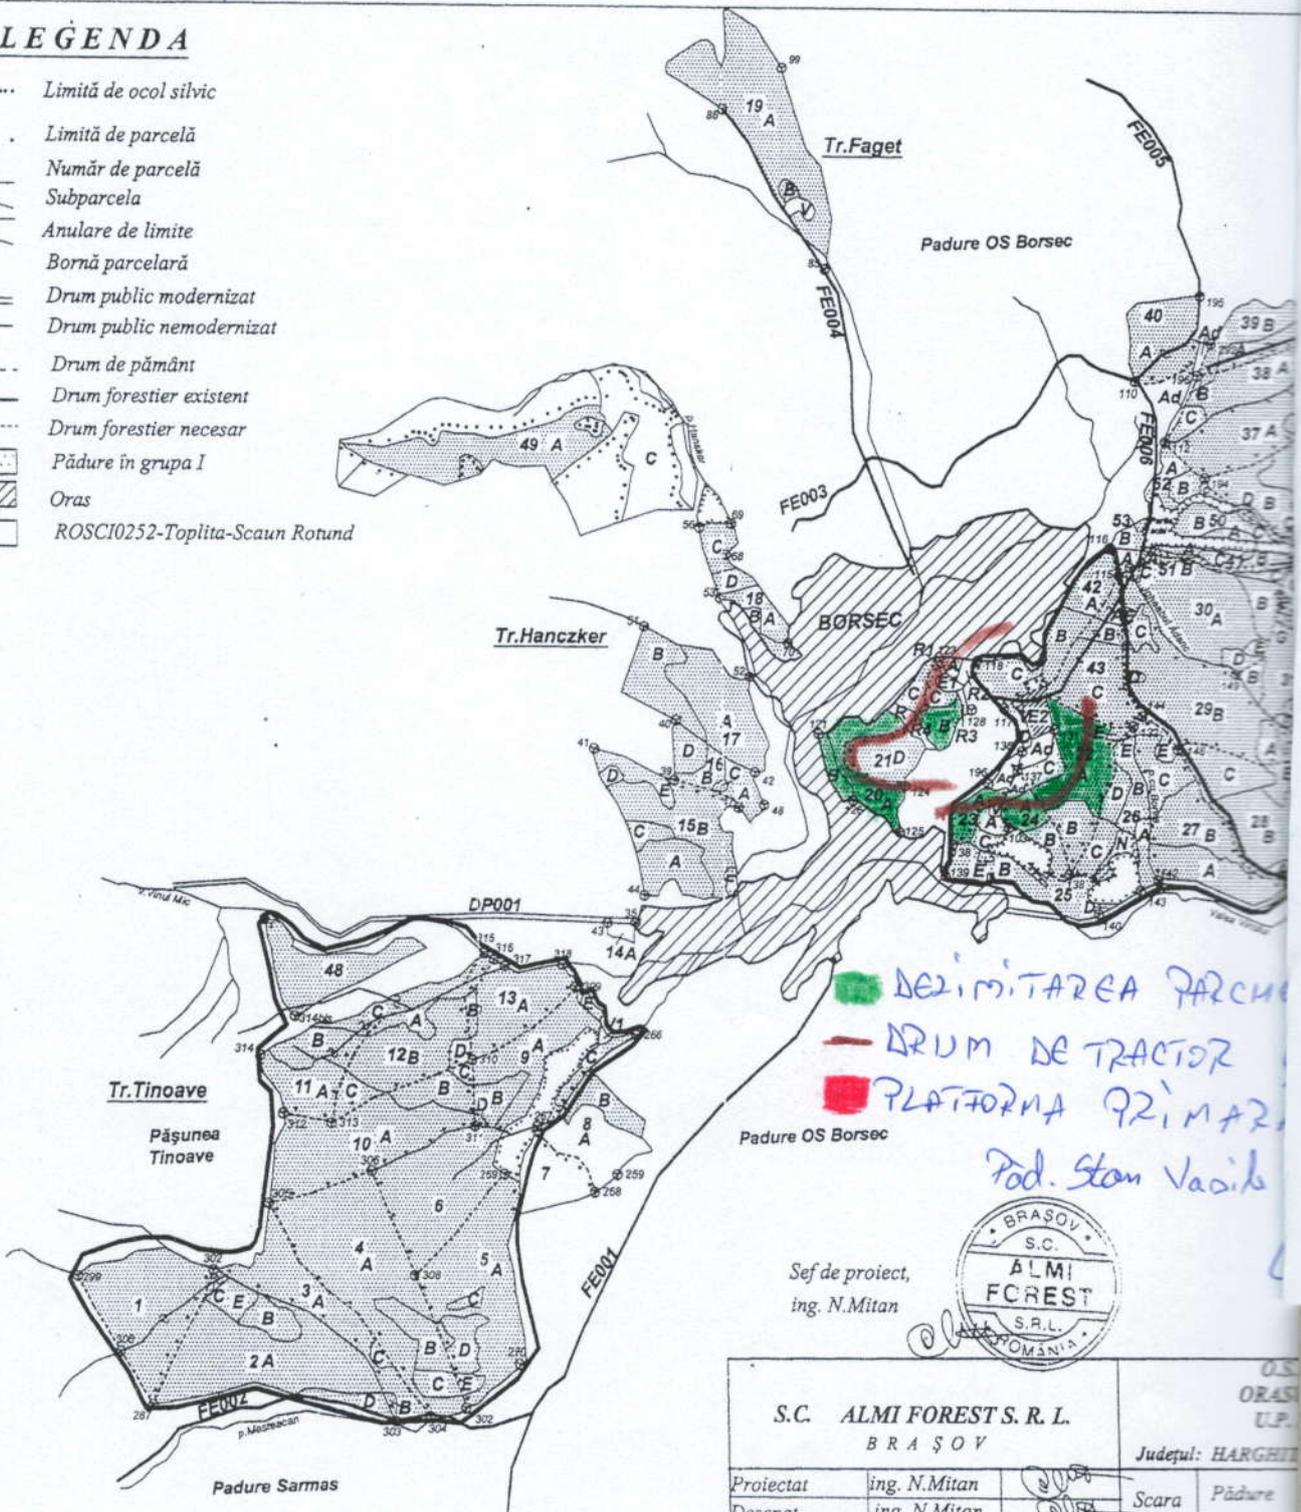

DELIMITAREA PARCHEI
 DRUM DE TRACTOR
 PLATFORMA PRIMARA
 Pod. Stan Vasile

Sef de proiect,
 ing. N.Mitan



S.C. ALMI FOREST S. R. L.		ORAS	
BRAȘOV		UP.	
		Județul: HARGHITA	
Proiectat	ing. N.Mitan	Scara 1:20000	Pădure
Desenat	ing. N.Mitan		
Colorat	ing. N.Mitan	Data	FLA
Verificat	ing. Gh. Vaju		
Controlat STAS	ing. Gh. Vaju	VIII 2015	