




Contează pentru viitor!



SCHITA PARCHETULUI

NR. 397 SUMAL 2300153204400

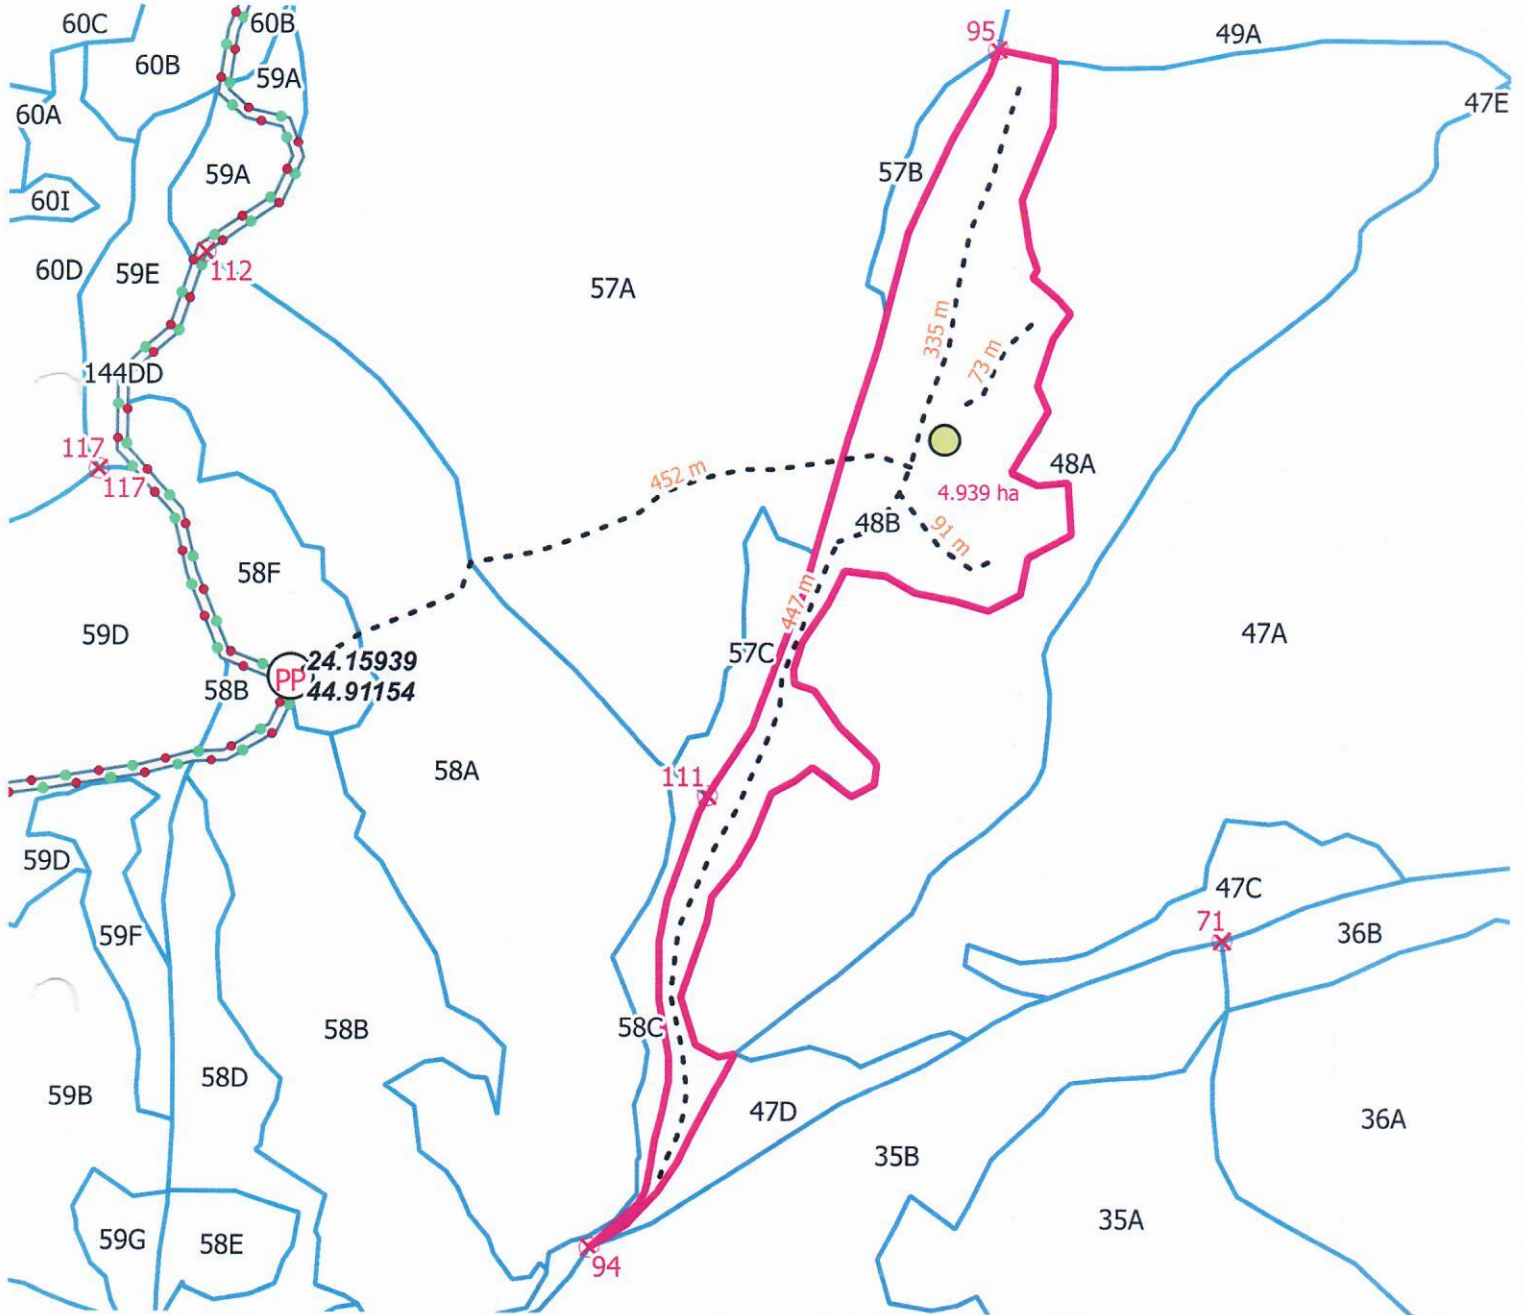

- Parchet
- Platformă primară
- Drum forestier
- Drum tractor existent
- Drum tractor necesar
- drum public
- Delimitare parchet
- Delimitare platformă
- Zonă stâncărie

DISTANTA SCOS APROPIAT 251-500 m³
TRANSPORT DAF Ruginosu
PANTA 15°
Parchetul se situeaza/nu se situeaza in cadrul unei arii protejate
Caiile de colectare trec/ nu trec prin proprietati particulare

SCARA
1:22,066.037376

INTOCMIT