




Direcția Silvică Vaslui - Ocolul Silvic Vaslui

Schița parchetului 538 C. Roșiești

Contează pentru viitor!

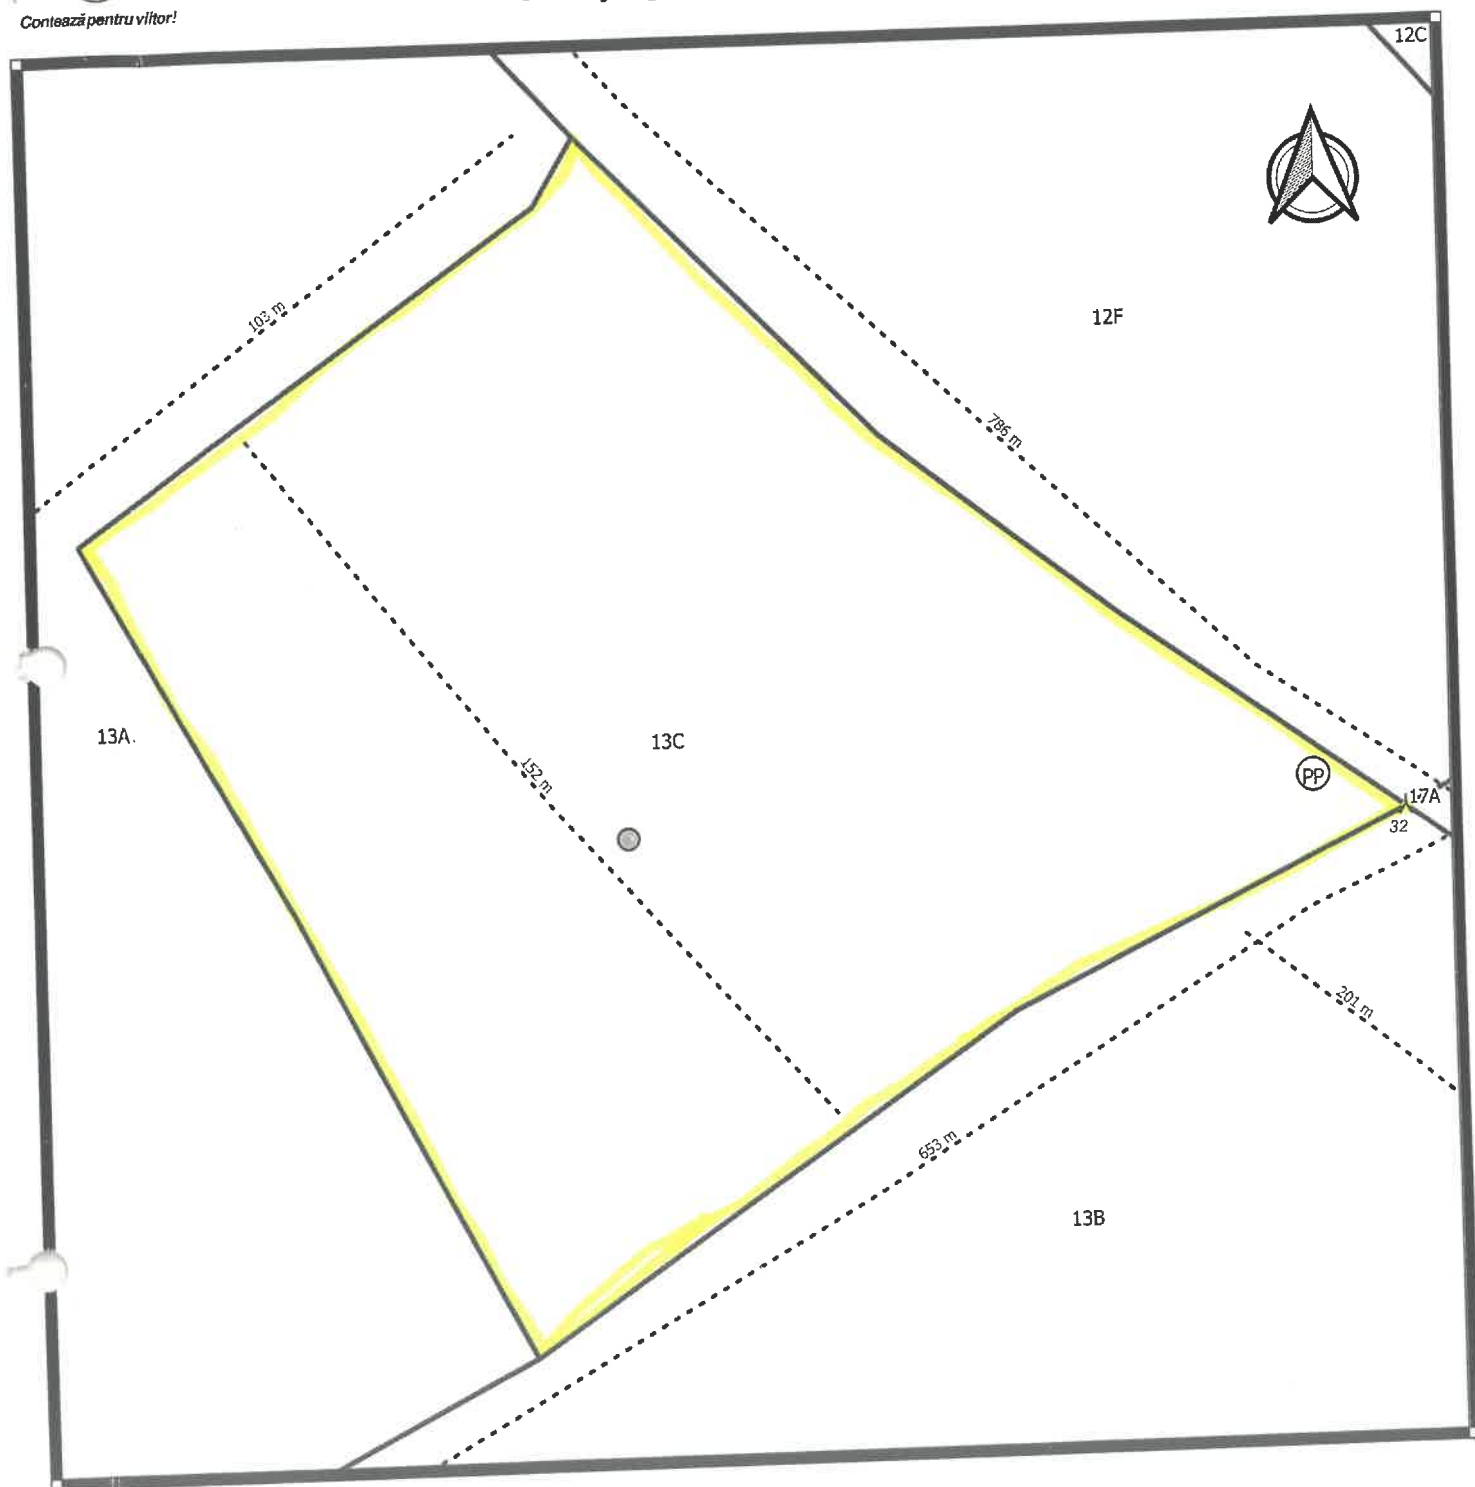

Legendă

Amenajam_2021

A Borne

parc_arc

— Limita subparcela

--- Limita parcela

▭ parc_poly

schita_parchet

schita_parchet

schita_parchet_punct

● Parchet

(PP) Platformă primară

schita_parchet_linie

--- Drum tractor existent

0

100 m

Tip punct	X_EST	Y_NORD
Parchet	27.93053	46.433836
Platforma primara	27.932055	46.433862

Întocmit,

Delegat predare spre exploatare,

Gestionar parchet,