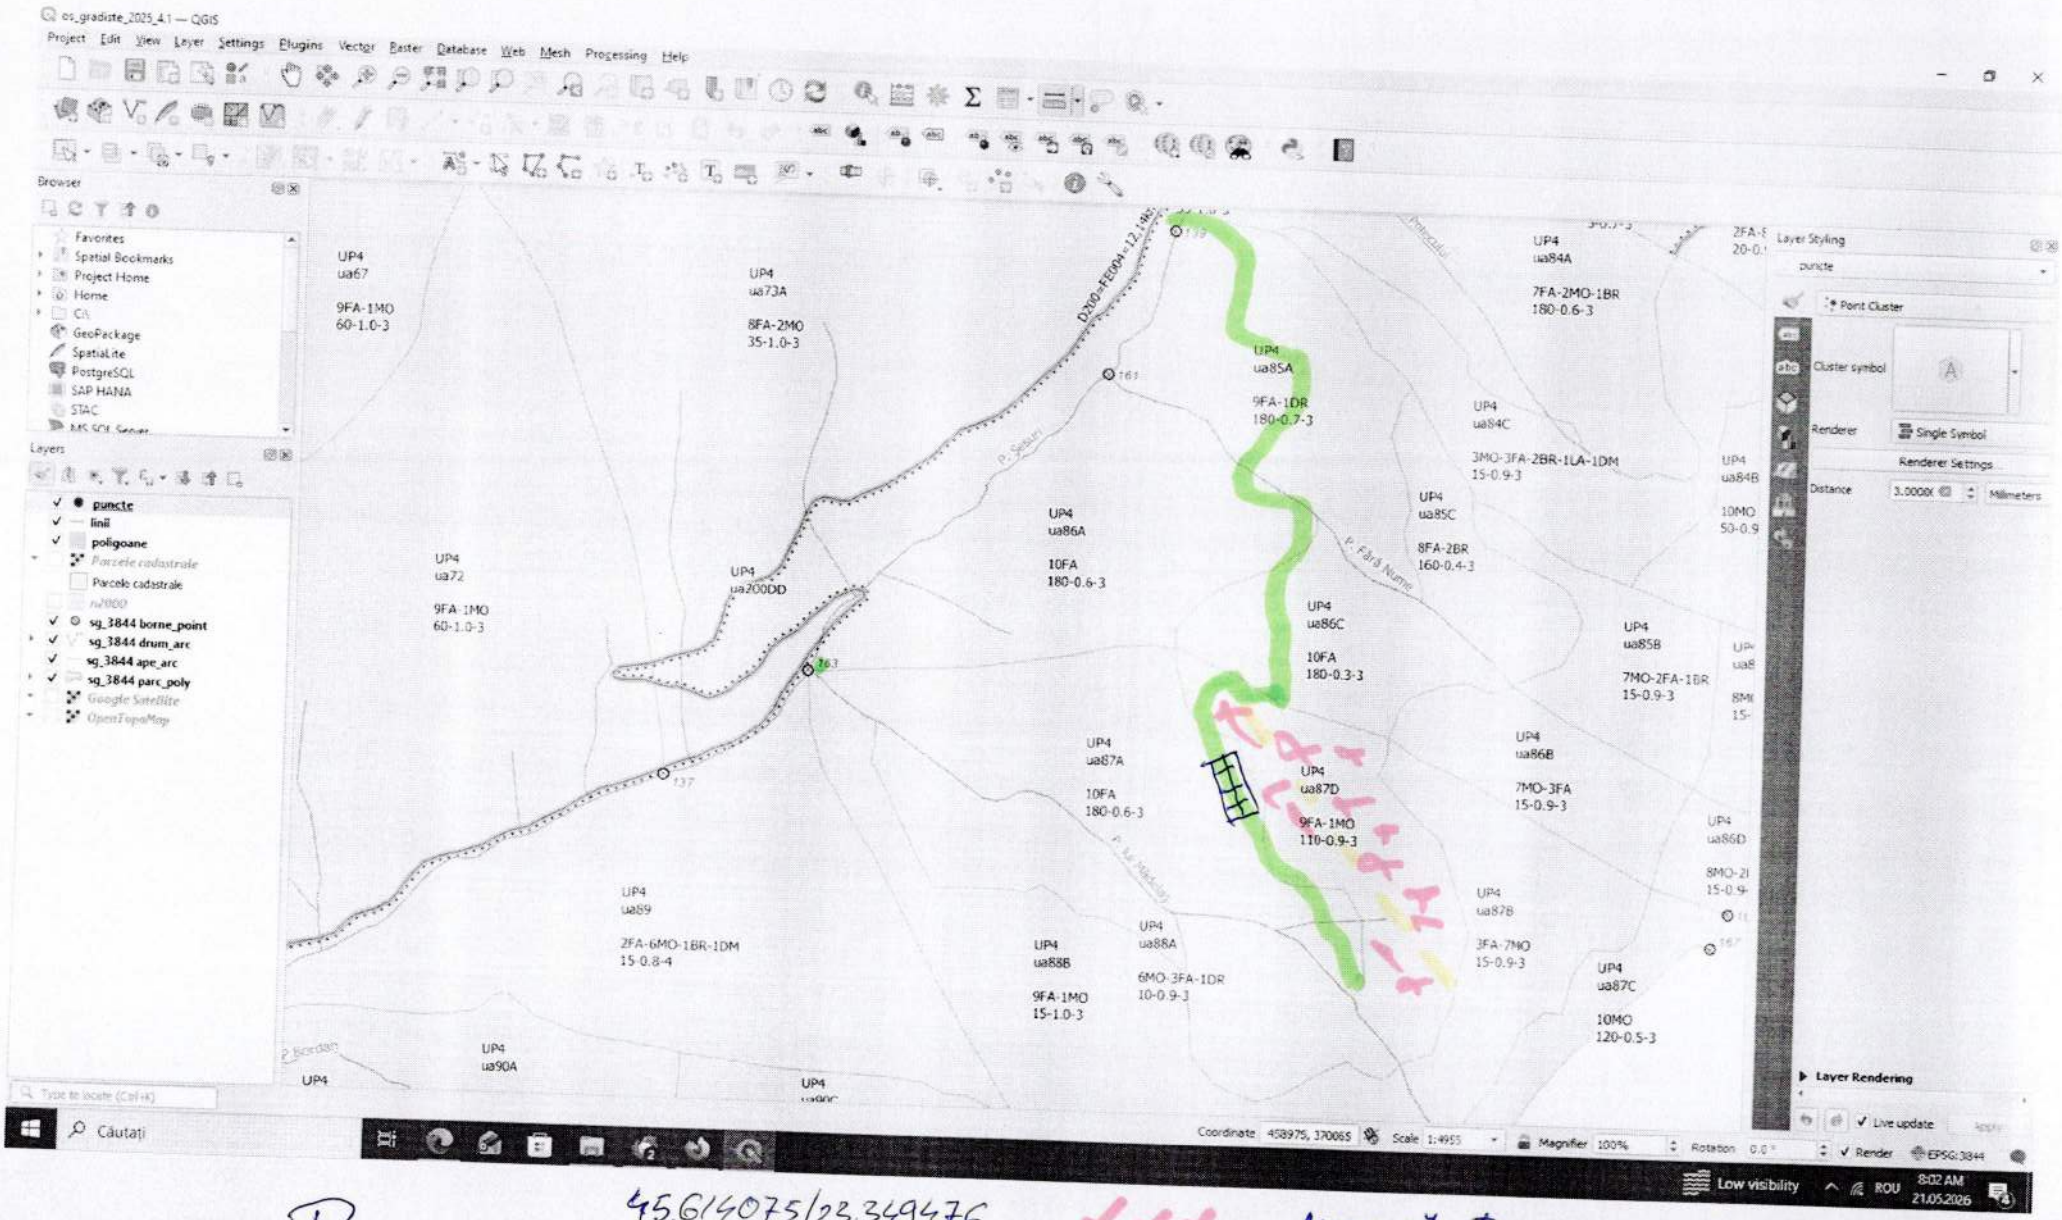


P. 108

45.614075/23.349476

45.614778/23.347515

suprafață parcheț drum TAF existent drum TAF recesal