


SCHIȚĂ PARCHETULUI:

U.P. 1/11

u.a: 33

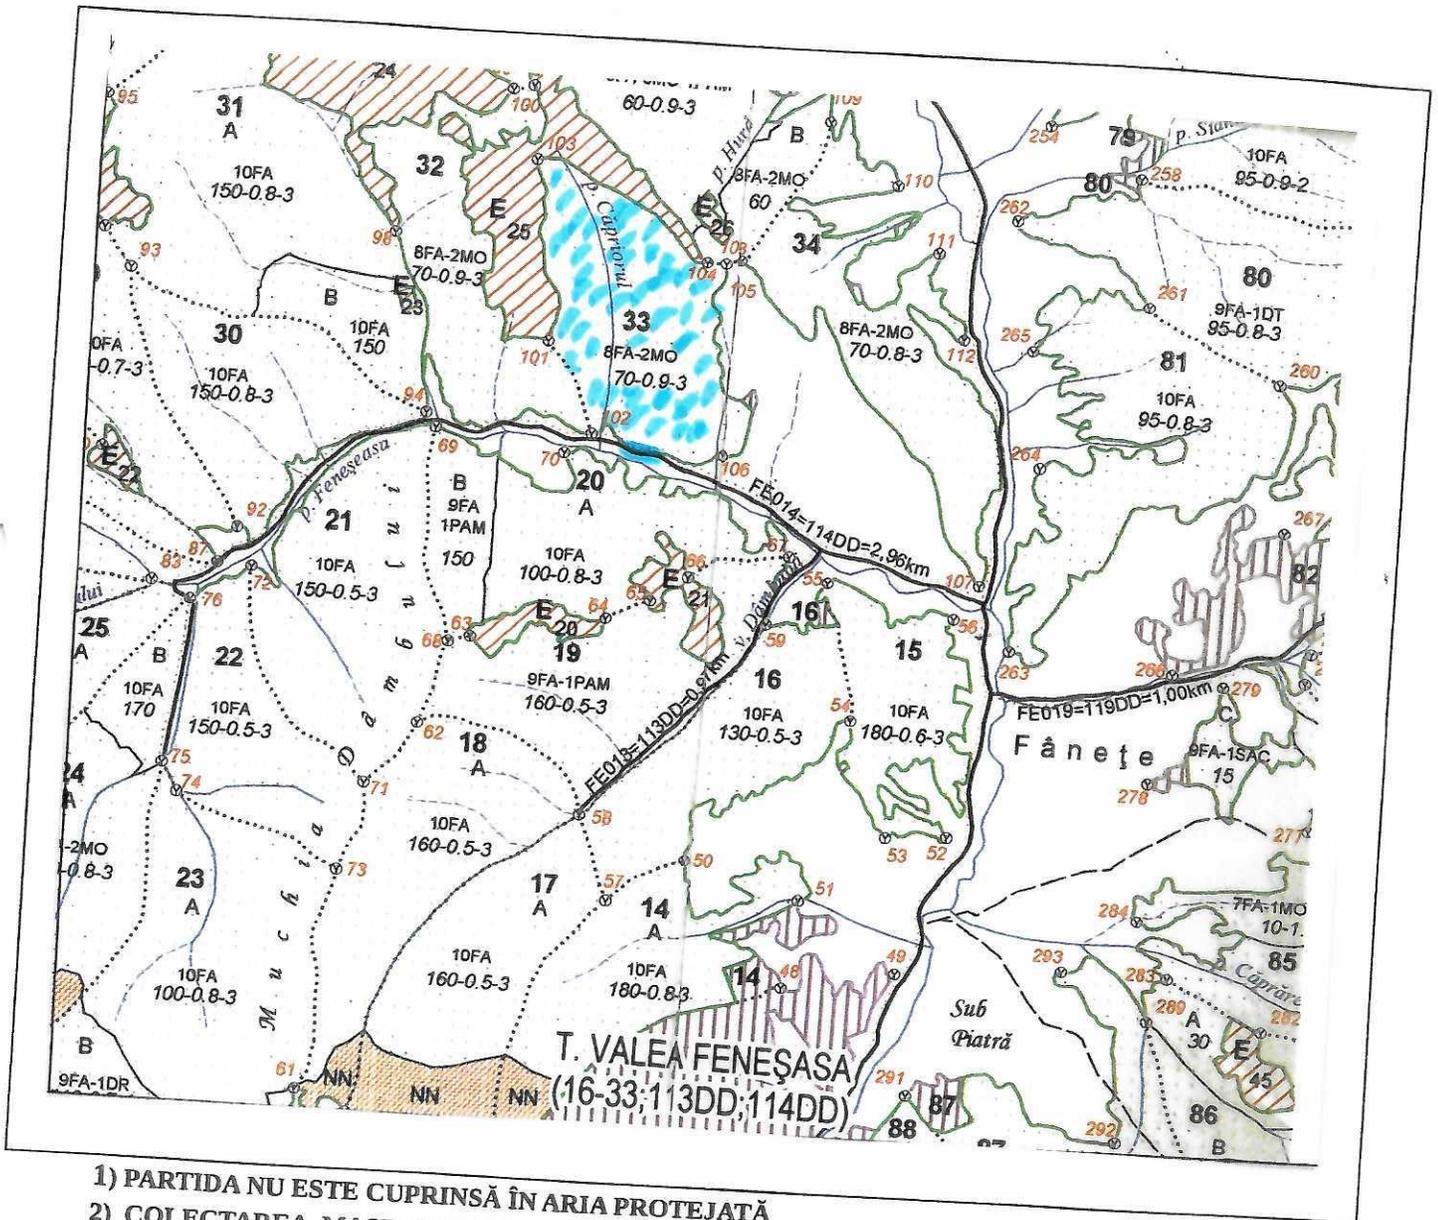

- 1) PARTIDA NU ESTE CUPRINSĂ ÎN ARIA PROTEJATĂ
  - 2) COLECTAREA MASEI LEMNOASE NU SE FACE PE PROPRIETĂȚI PARTICULARE
  - 3) TEHNOLOGIA DE EXPLOATARE: SORTIMENTEȘI MULTIPLII DE SORTIMENTE;
- COLECTAREA CU T.A.F/ATELAJE

LEGENDA		DISTANTE	EXECUTAT LUCRAREA	COORDONATE
.....	Limită UA	Adunat - 80 m	În teren-lup <i>de la 100m</i>	Parchet
O	Borna amenajistică		- ȘD -	Lat. 46.179770
	Apă curgătoare	Scos-apropiat - 500m	- Păd. <i>ȘD Sric</i>	Long. 23.278407
—	Cale acces existentă			
—	Cale acces necesară	Transport DAF - km	LA BIROU:	
	Linie funicular	77	Ing.	Platforma Primară
	Platforma primară	400m	VERIFICAT LUCRAREA:	Lat. 46.176429
	Zona parchetului		Ing.	Long. 23.278954
	Scara 1/20000			