DIRECTIA SILVICA CLUJ
OCOLUL SILVIC BELIS

SCHITA PARCHETULUI

Partida: Izbuc DJ 763	**U.P.** 11 PONOR	**u.a.** 33D
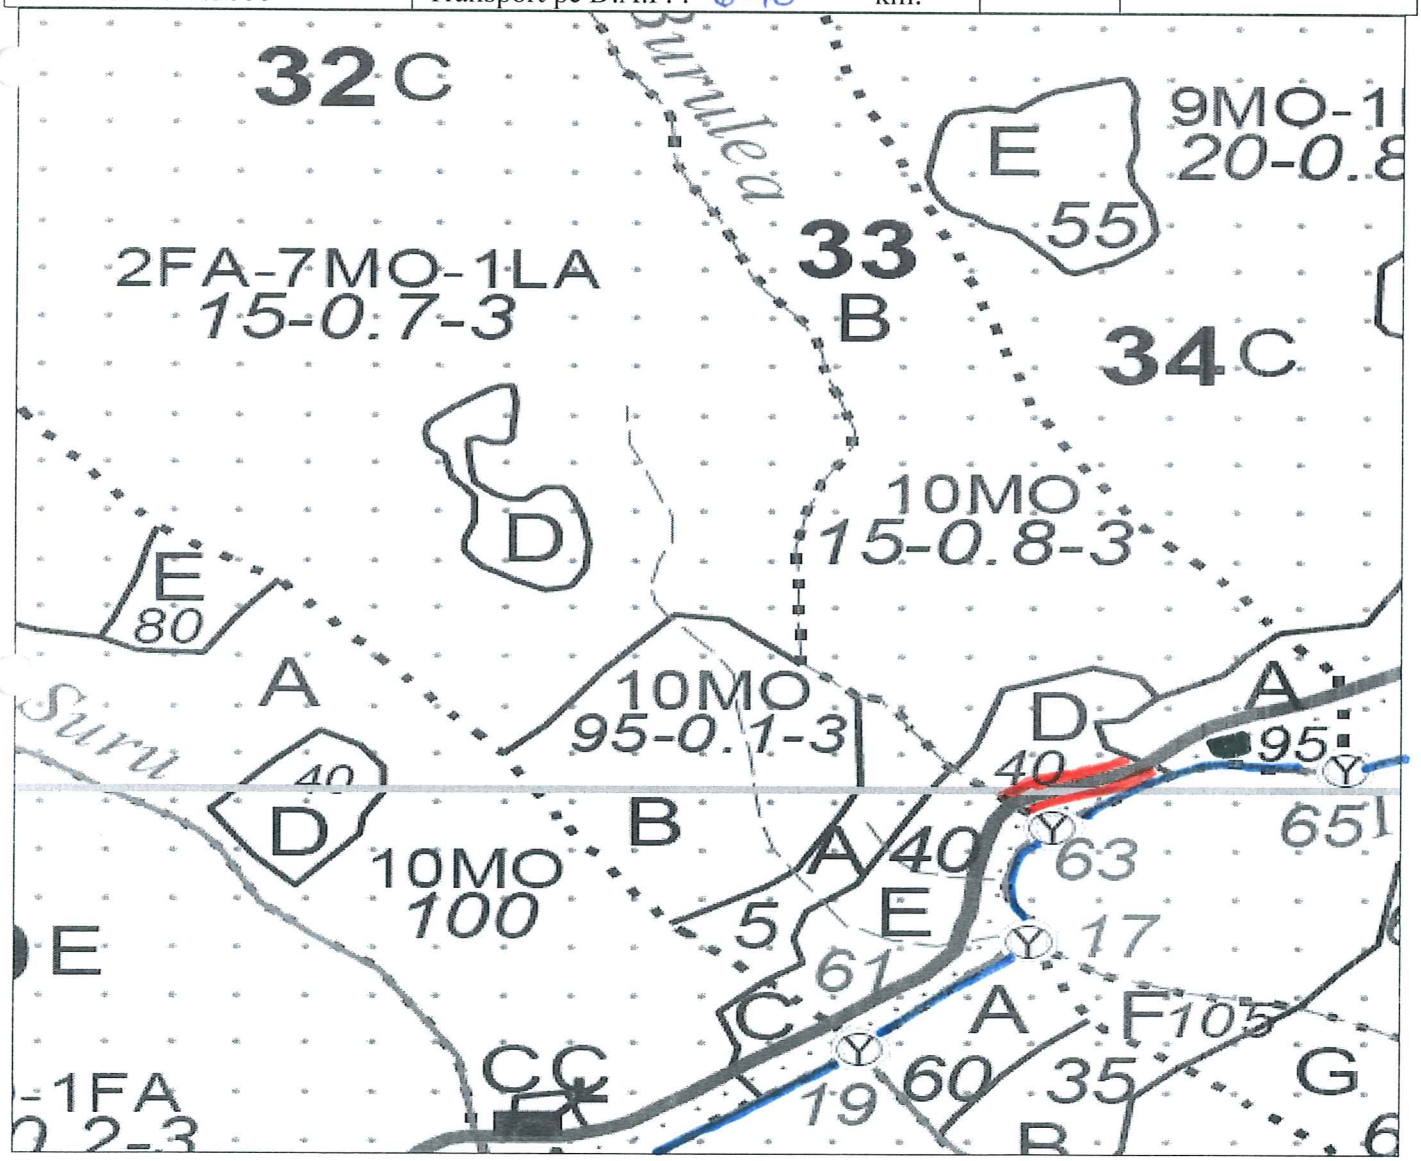
	Limita parcela	***COORDONATE :***	**Executat lucrarea in teren**		
	Limita subparcela	***Parchet:***			
63	Borna amenajistica	46,598542 / 22,770422	The Ivan Marcel		
	Apa curgatoare	***Platforma primara :***	**Padurarul titular de canton**		
	Cale acces parchet	46,598571 / 22,771350			
	Cale acces necesara		Todea Traian		
	Suprafata parchetului	***Platf.primara este/~~nu este~~ in fond forestier***	**Intocmit**	The Ivan Marcel	
	Platforma primara	***DISTANTE :***			
	Drum auto forestier	Scos – apropiat : 1-250 m.	**Data**	17.06.2020	
Scara : 1:5000		Transport pe D.A.F. : 6-10 km.