


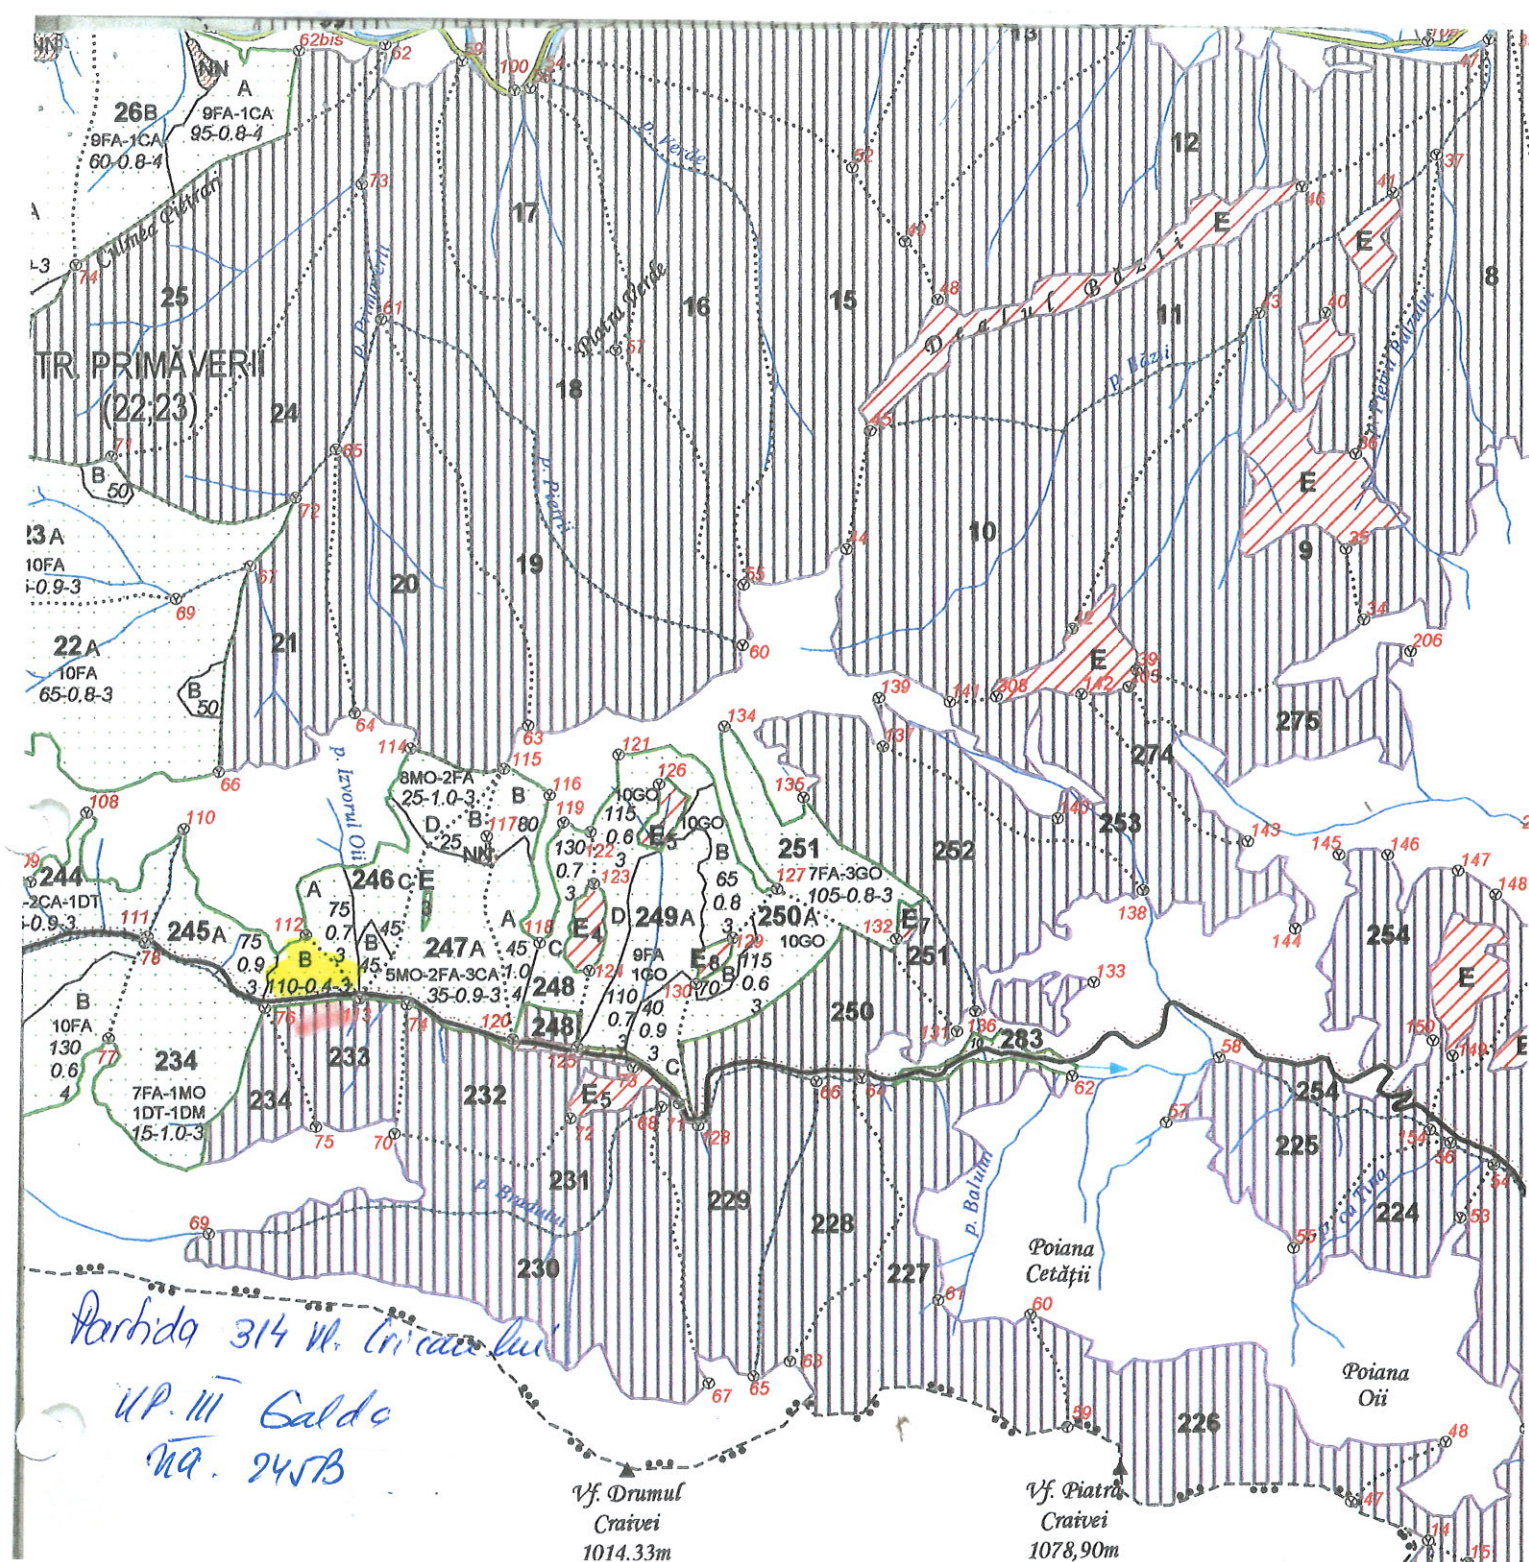

1. Partida nu este cuprinsa in aria protejata
2. Colectarea masei lemnoase nu se face pe proprietati particulare
3. Tehnologia de exploatare. Sortiment si multipli de sortimente Colectarea cu T A F Atelaj

LEGENDA	DISTANTE	Exscutat lucrarea	Coordonate
Limita u.a	Adunat	In teren	Parchet
Borna amenajistica	Scos-apropiat	0 - 250	Lat. 46.222° 8' 01"
Apa curgatoare	Transport DAF		Long. 23.456° 8' 27"
Cale de acces existenta			
Cale de acces necesara			
Linie funicular		La birou	Platforma primara
Platforma primara		ling. Apetrasia Ioana	Lat. 46.221° 8' 40"
zona parchet		Verificat lucrarea	Long. 23.458° 8' 49"
Sc: 1:20000		Coltur Debu	

Intrare in. Apetrasia Ioana