




SCHITA PARCHETULUI

NR.

569

SUMAL

2500153207040

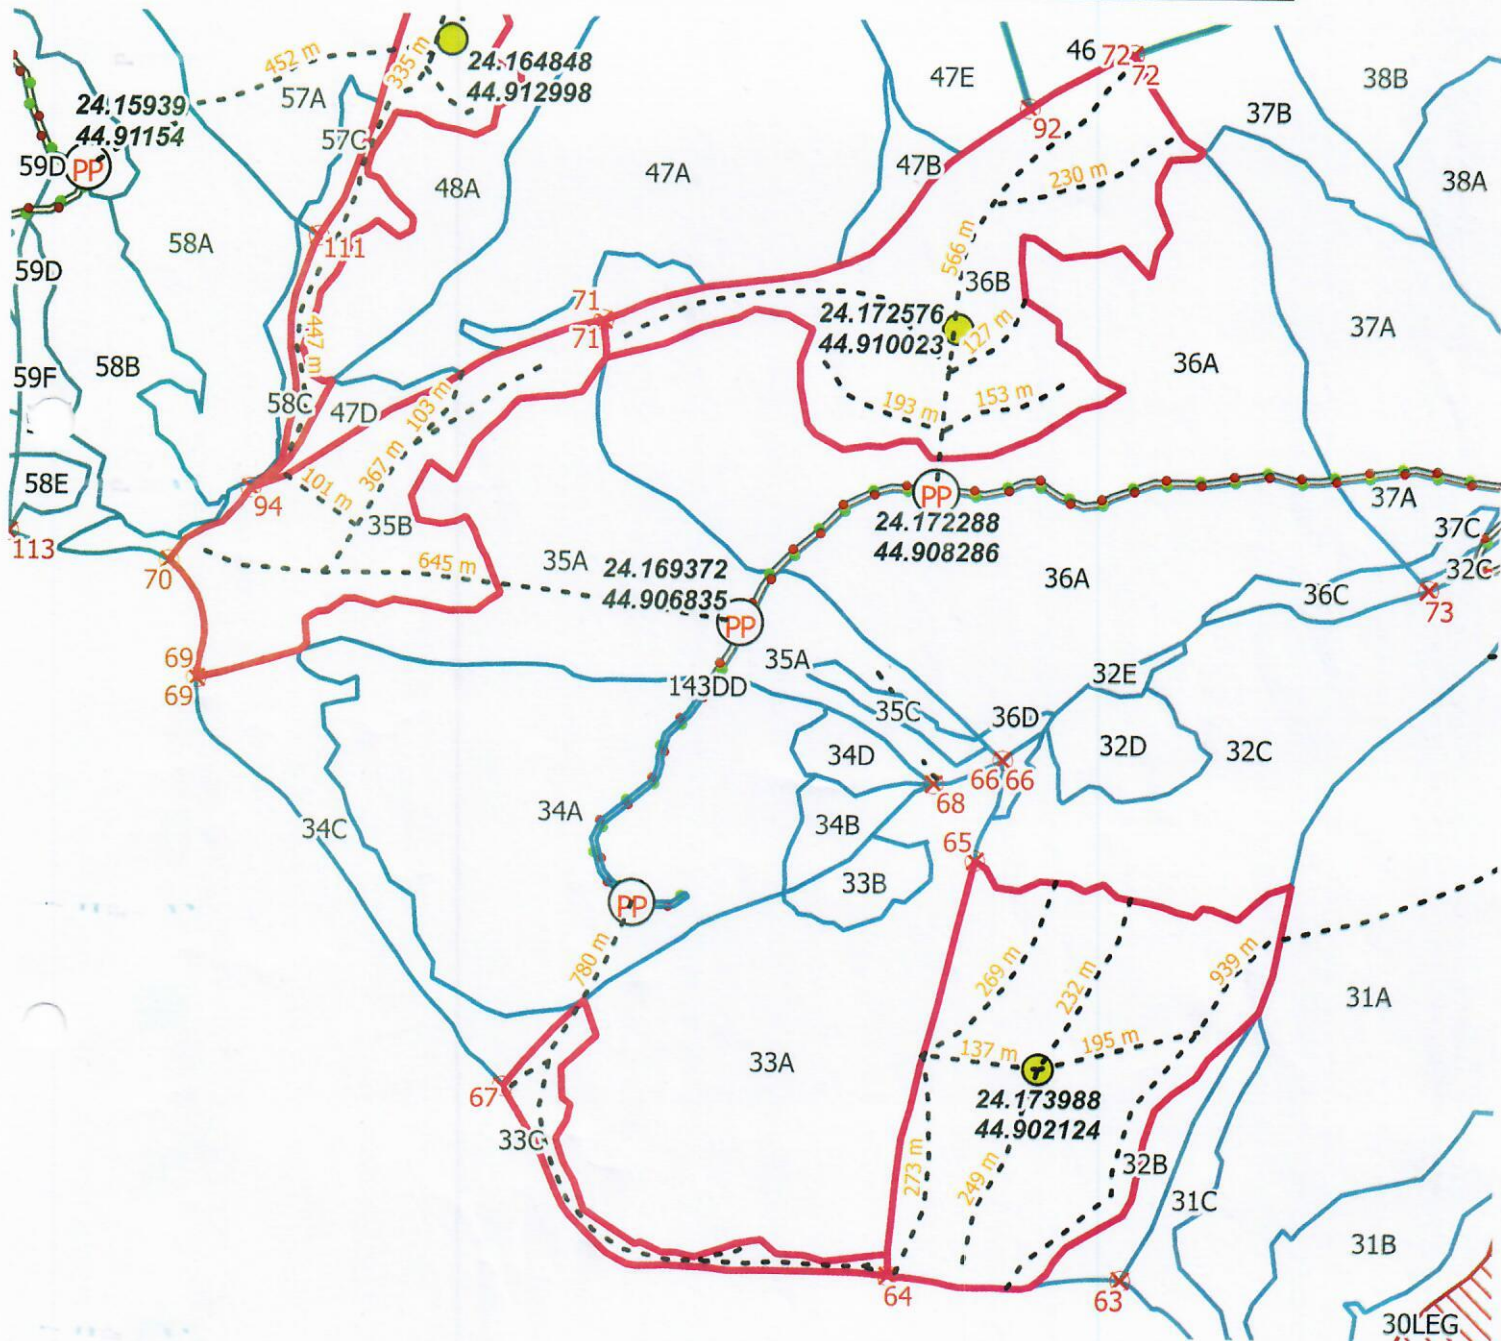

- Parchet
- PP Platformă primară
- ● ● Drum forestier
- - - Drum tractor existent
- . - Drum tractor necesar
- drum public
- Delimitare parchet
- Delimitare platformă
- Zonă stâncărie

DISTANTA SCOS APROPIAT...500-1000 m

TRANSPORT DAF...DAF...Hartza...

PANTA...15°

Parchetul se situează/nu se situează în cadrul unei arii protejate

Caile de colectare trec/ nu trec prin proprietati particulare

INTOCMIT,

SCARA

1:22,066.037376