

SCHITA PARCHET EXPLOATARE


U.P. U.A. Distanța medie de scos-apropiat

Sens deplasare : ADUNAT - din aval din palier din amonte

Sens deplasare : APROPIAT - din aval din palier din amonte

Tehnologia de exploatare : Distanța de la locul de parcare la parchet

În cazul liniei de funicular se va trece: *lungimea liniei = *lățimea liniei =

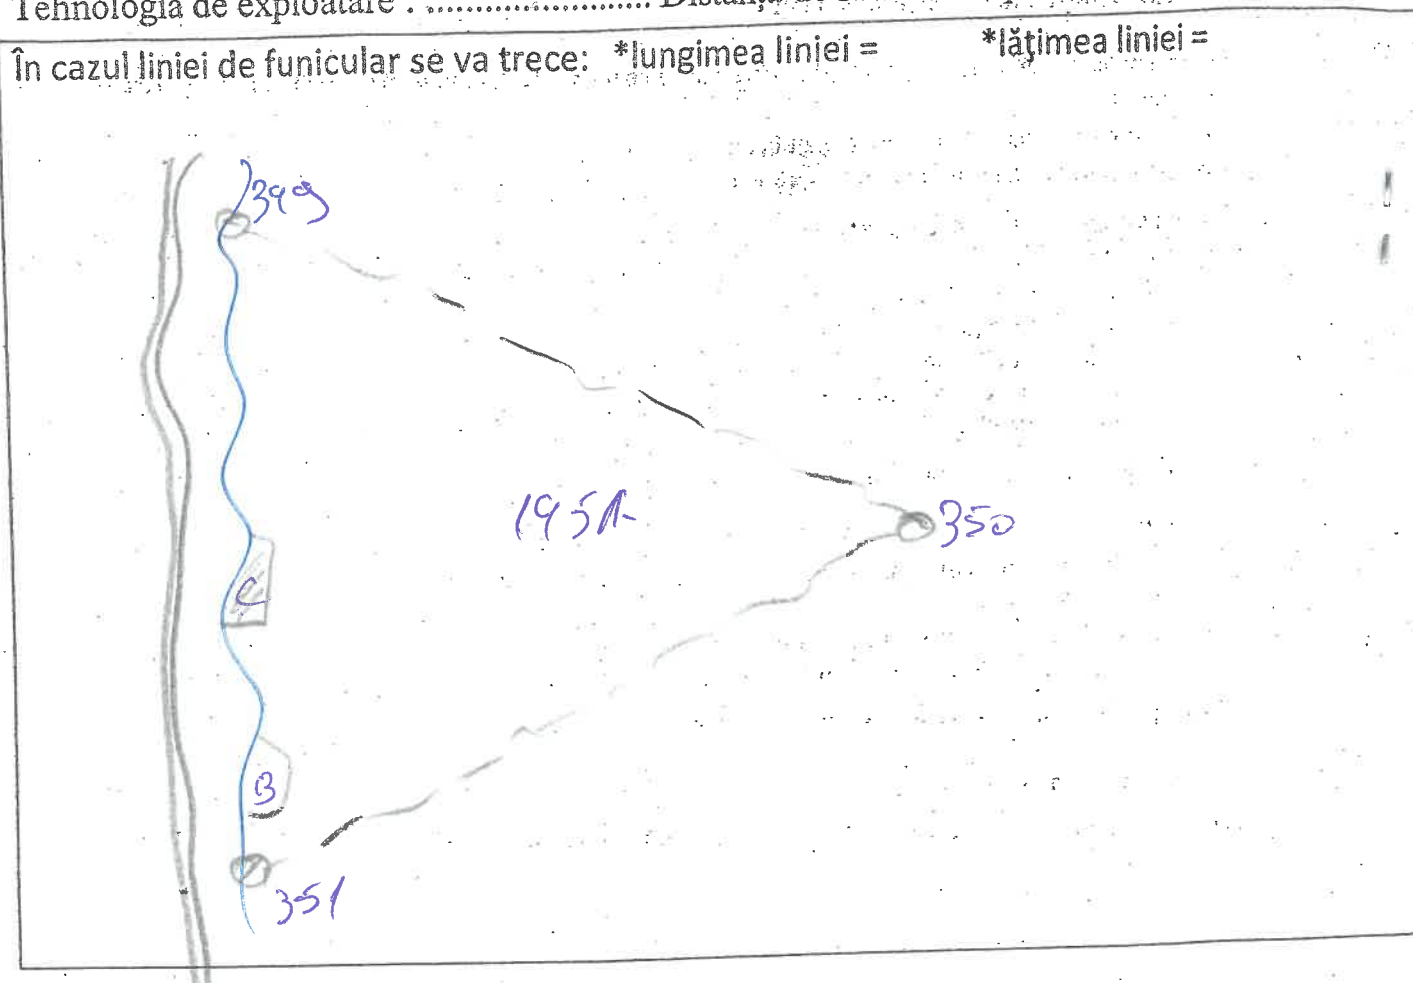

LEGENDĂ

LIMITĂ DE PARCHET	PLATFORMĂ PRIMARĂ
BORNĂ	CULME
LIMITĂ U.A.	VALE(APĂ)
DRUMURI TRACTOR EXISTENTE	NECESARE
DRUMURI AUTO EXISTENTE	NECESARE
SENSUL DE COLECTARE A MASEI LEMNOASE	CABANE
ARBORI MORȚI	PVRC
ARIE PROTEJATĂ	

ÎNTOCMIT,

Handwritten signature: An. Căbana Căbana

COORDONATE	LATITUDINE	LONGITUDINE
PARCHET EXPLOATARE		
PLATFORMA PRIMARA		