

Vizat,
Sef
Bucuresti

Apv nr. } 45.951/53
22.836/55

P.P. nr. } 45.958/67
22.339/29

SCHITA PARCHETELUI
AFERENT PARTII


SCHITA PARCHETELUI (PENTRU ANEXA LA APV MODEL 1)

Legenda

- Podet traversare pârau
- Drum de tractor cu eroziune excesivă
- Traseu de scos-apropiat cu tractorul
- Adunat cu atelaje
- Platforma primară

- Stancarie
- Izvor
- Zona tampon pârau
- Zona protecție sâncarie-izvor, arbori de biodiversitate (Insula de înhabitanță)

--- Limita parchet
->> Traseu scos apr. existent
 Platforma primară

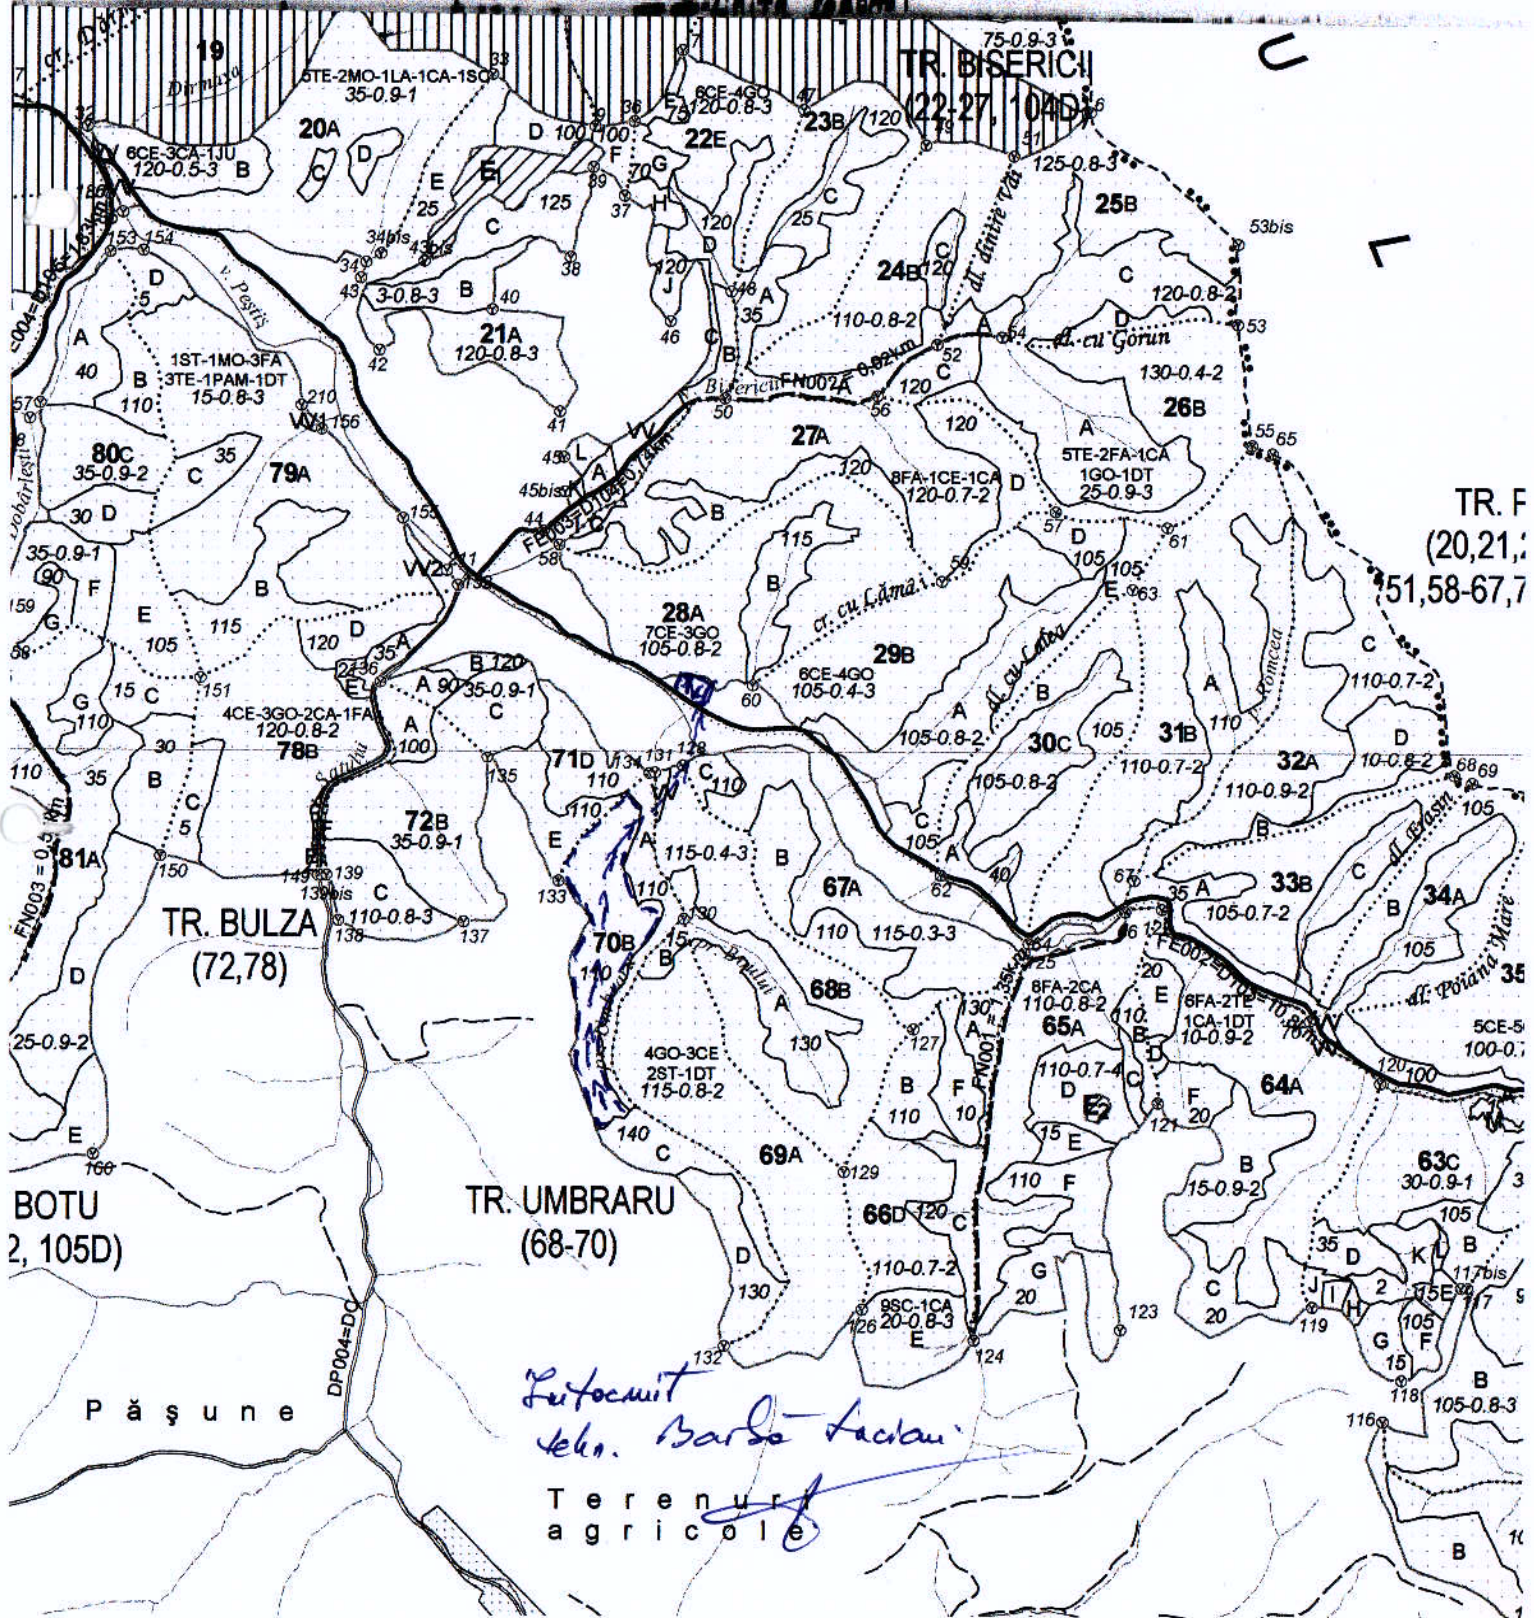

Lutocuit
tehn. Barba Săcuiu
Terenu agricol