



Contează pentru viitor!



SCHITA PARCHETULUI


NR.

571

SUMAL

2500/5320/410

80B

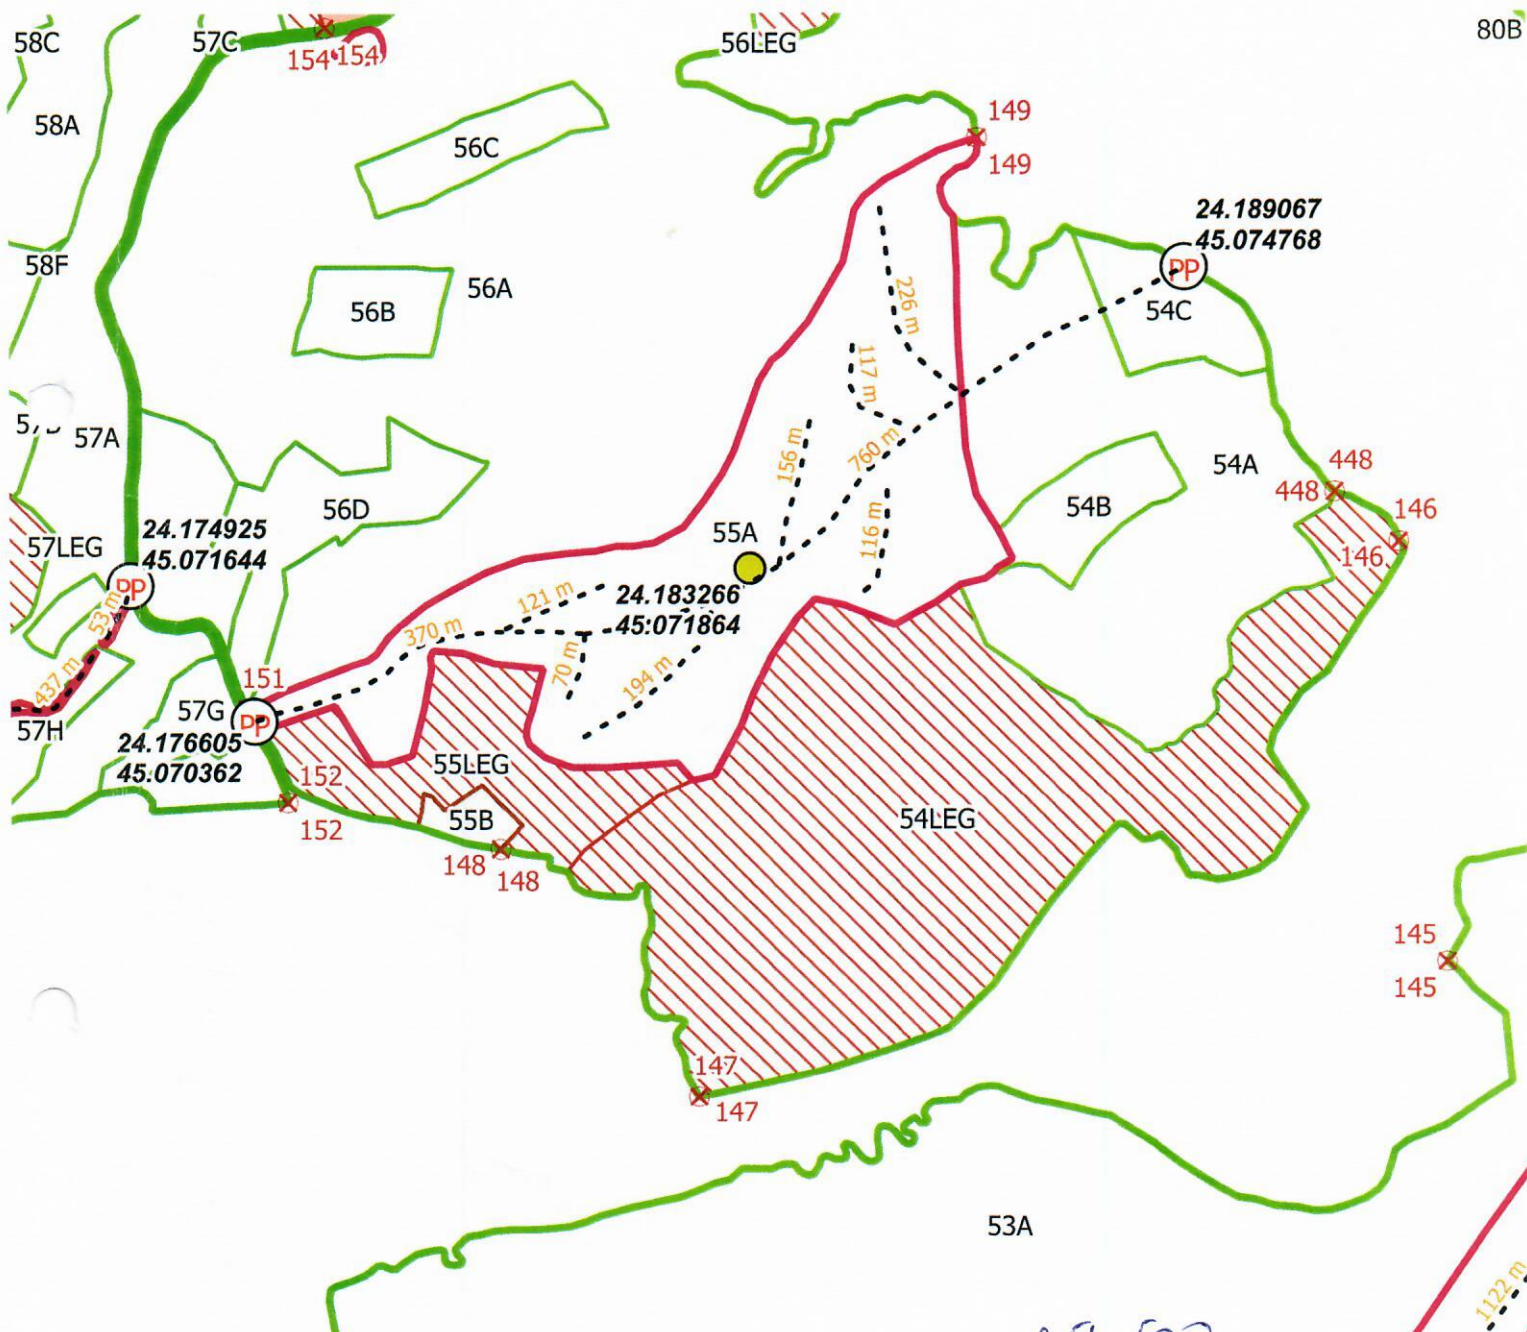

● Silvica

⊙ Platformă primară

●●● Drum forestier

--- Drum tractor existent

--- Drum tractor necesar

— drum public

□ Delimitare parchet

□ Delimitare platformă

□ Zonă stâncărie

DISTANTA SCOS APROPIAT 251-500

TRANSPORT DAF

PANTA 30°

Parchetul se situează/nu se situează în cadrul unei arii protejate

Calea de colectare trec/ nu trec prin proprietati particulare

INTOCMIT

SCARA

1:22,066.037376