



Contează pentru viitor!

SCHITA PARCHETULUI


NR.

541

SUMAL

2500153 205 250

AVIZAT,
SEF OCOL

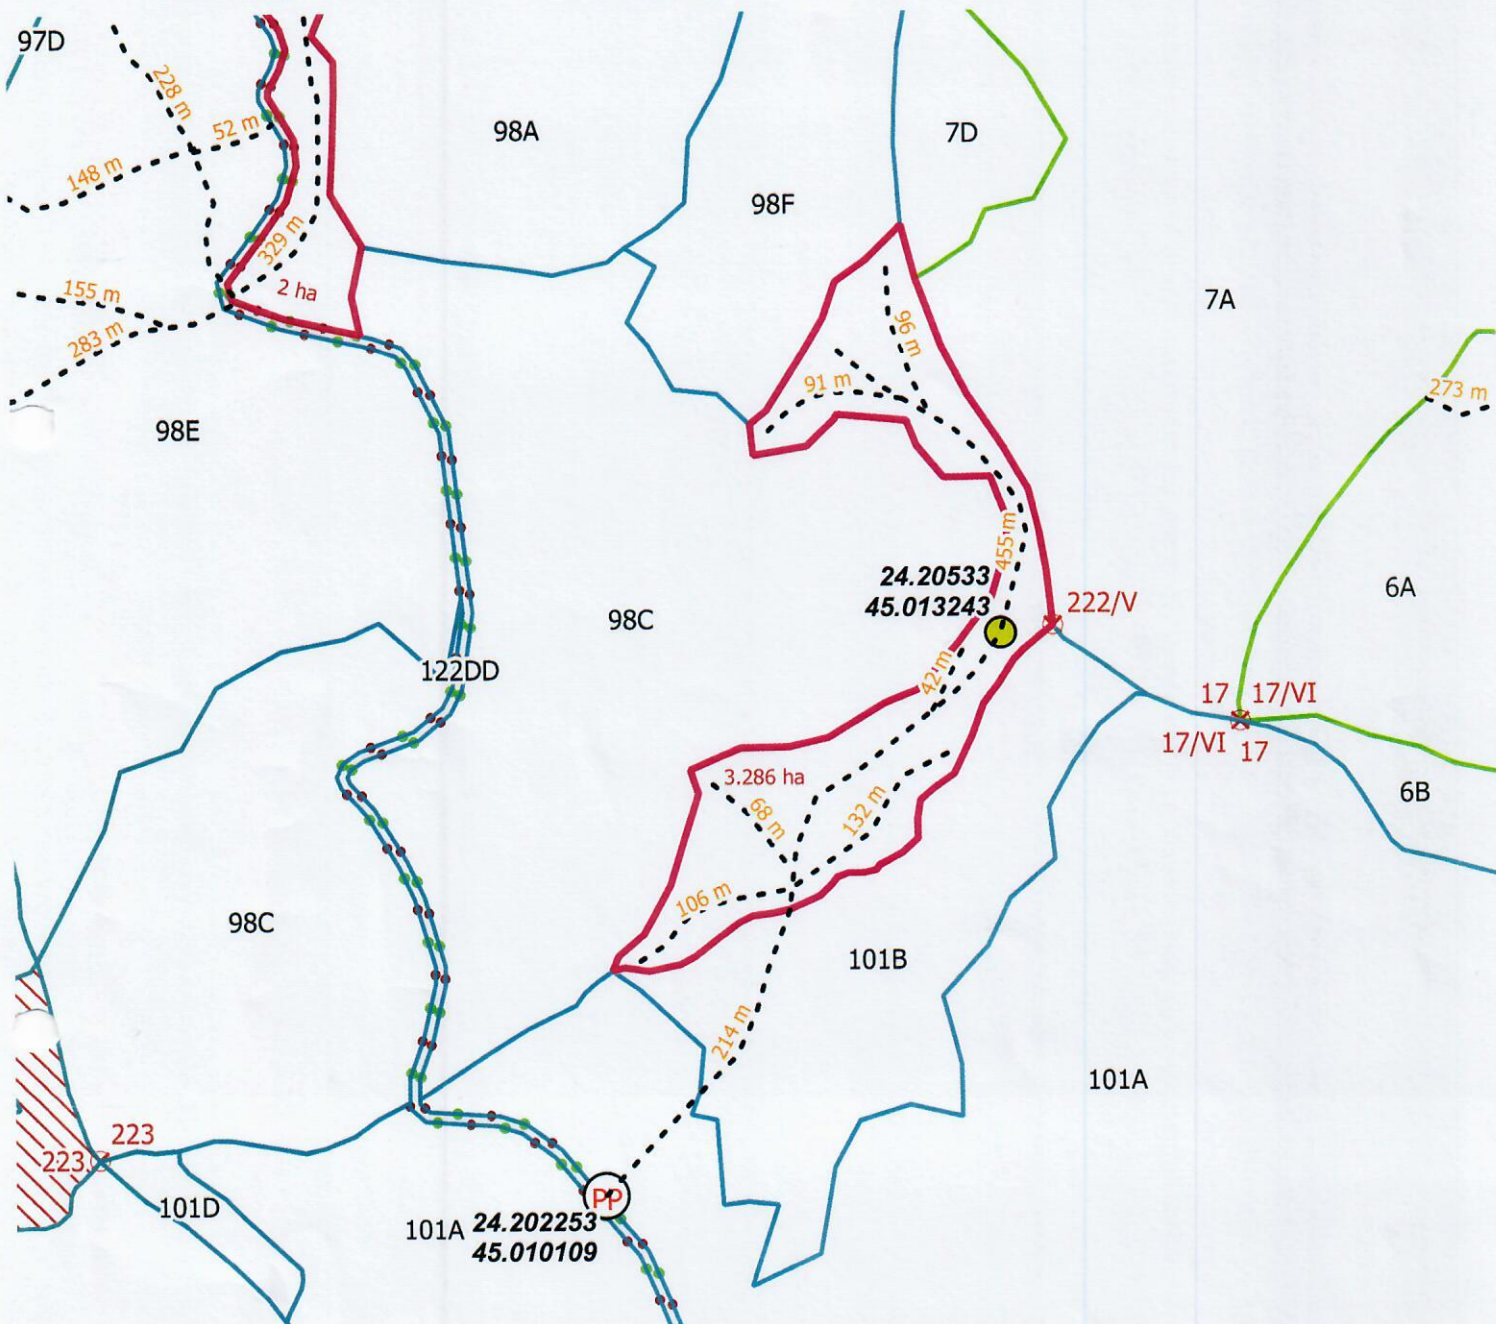

● Parchet

Ⓟ Platformă primară

●●● Drum forestier

--- Drum tractor existent

--- Drum tractor necesar

— drum public

□ Delimitare parchet

□ Delimitare platformă

□ Zonă stâncărie

DISTANTA SCOS APROPIAT..... 251 - 500

TRANSPORT DAF..... VALSA cu VISA

PANTA..... 30°

Parchetul se situează/nu se situează în cadrul unei arii protejate

Cale de colectare trec/nu trec prin proprietati particulare

INTOCMIT,

Handwritten signature

SCARA

1:22,066.037376