


SCHIȚA PARCHETULUI: P024
U.P. M-LE Feneșul
u.a: 2GA

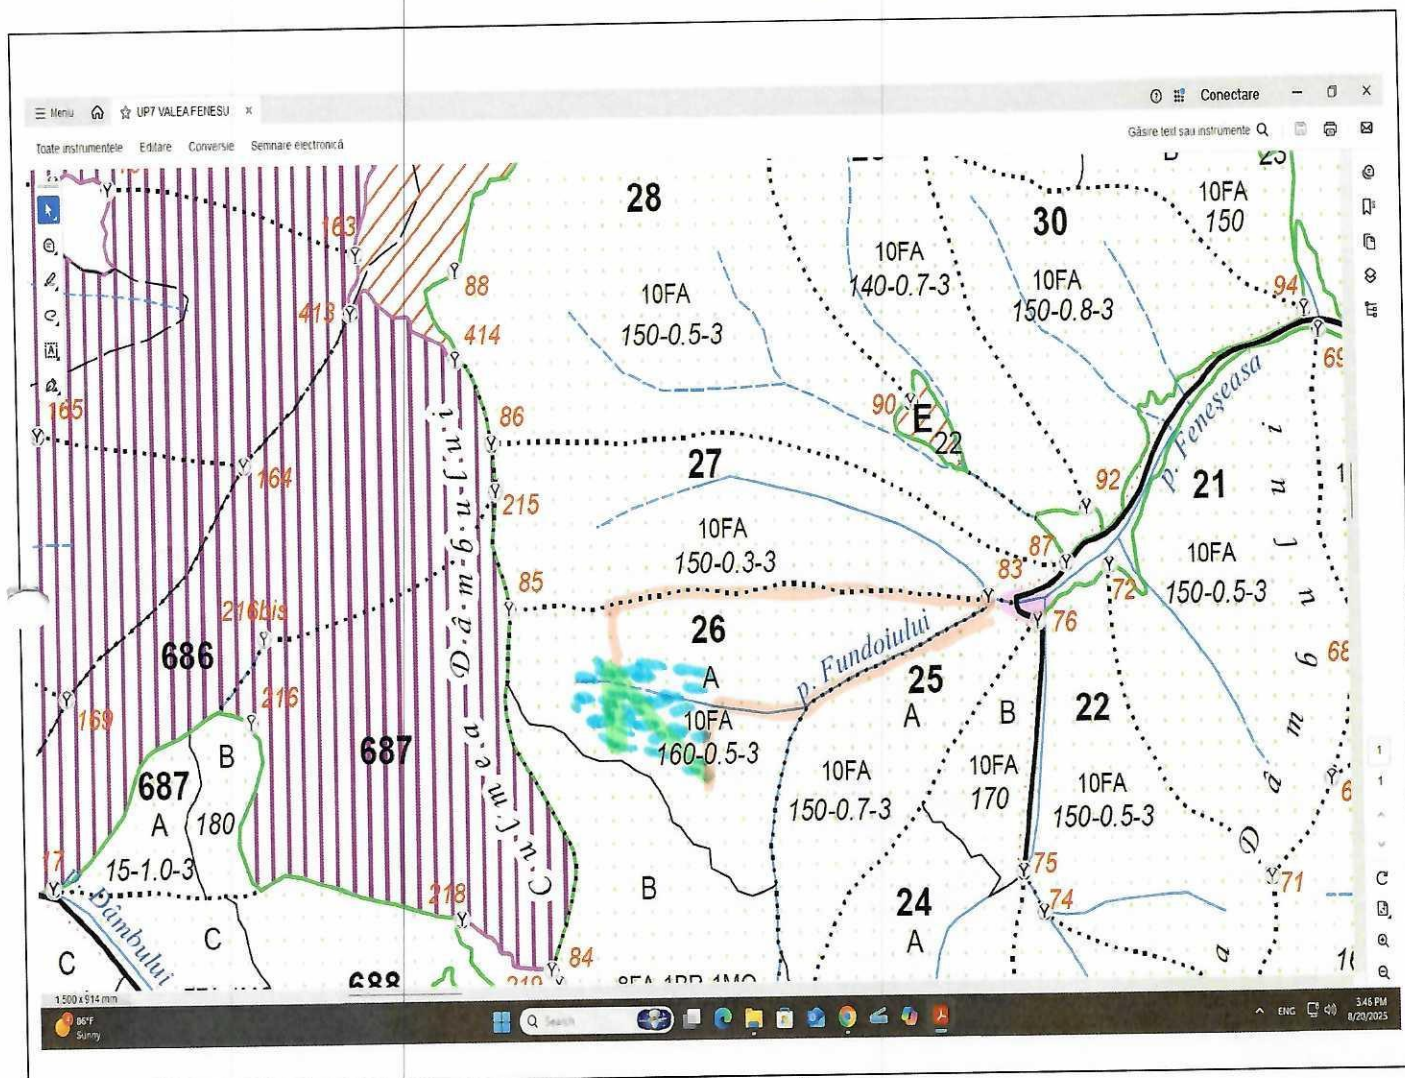

- 1) PARTIDA NU ESTE CUPRINSĂ ÎN ARIA PROTEJATĂ
- 2) COLECTAREA MASEI LEMNOASE NU SE FACE PE PROPRIETĂȚI PARTICULARE
- 3) TEHNOLOGIA DE EXPLOATARE: SORTIMENTEȘI MULTIPLII DE SORTIMENTE;

COLECTAREA CU T.A.F/ATELAJE

LEGENDA	DISTANȚE	EXECUTAT LUCRAREA	COORDONATE
Limită UA	Adunat - m	În teren-	Parchet
Borna amenajistică		Ing. Wold Peter	Lat. 46.171005
Apă curgătoare	Scos-apropiat 1001-1500 m	Platforma Primară	Long. 22.256767
Cale acces existentă			
Cale acces necesară	Transport DAF - 12 km	LA BIROU:	
Linie funicular		Ing. Wold Peter	Platforma Primară
Platforma primară		VERIFICAT LUCRAREA:	Lat. 46.172148
Zona parchetului		Ing.	Long. 22.266258
Scara 1/20000			