


SCHIȚA PARCHEI EXPLOATARE 727 Joroslau Sec.

U.P. IV - Joroslau U.A. 68C Distanța medie de scos-apropiat > 1500 m
 Sens deplasare : ADUNAT - din aval din palier din amonte
 Sens deplasare : APROPIAT - din aval din palier din amonte
 Tehnologia de exploatare : trunchiuri pe catenă Distanța de la locul de parcare la parchet 1500 m.

În cazul liniei de funicular se va trece: *lungimea liniei = *lățimea liniei =

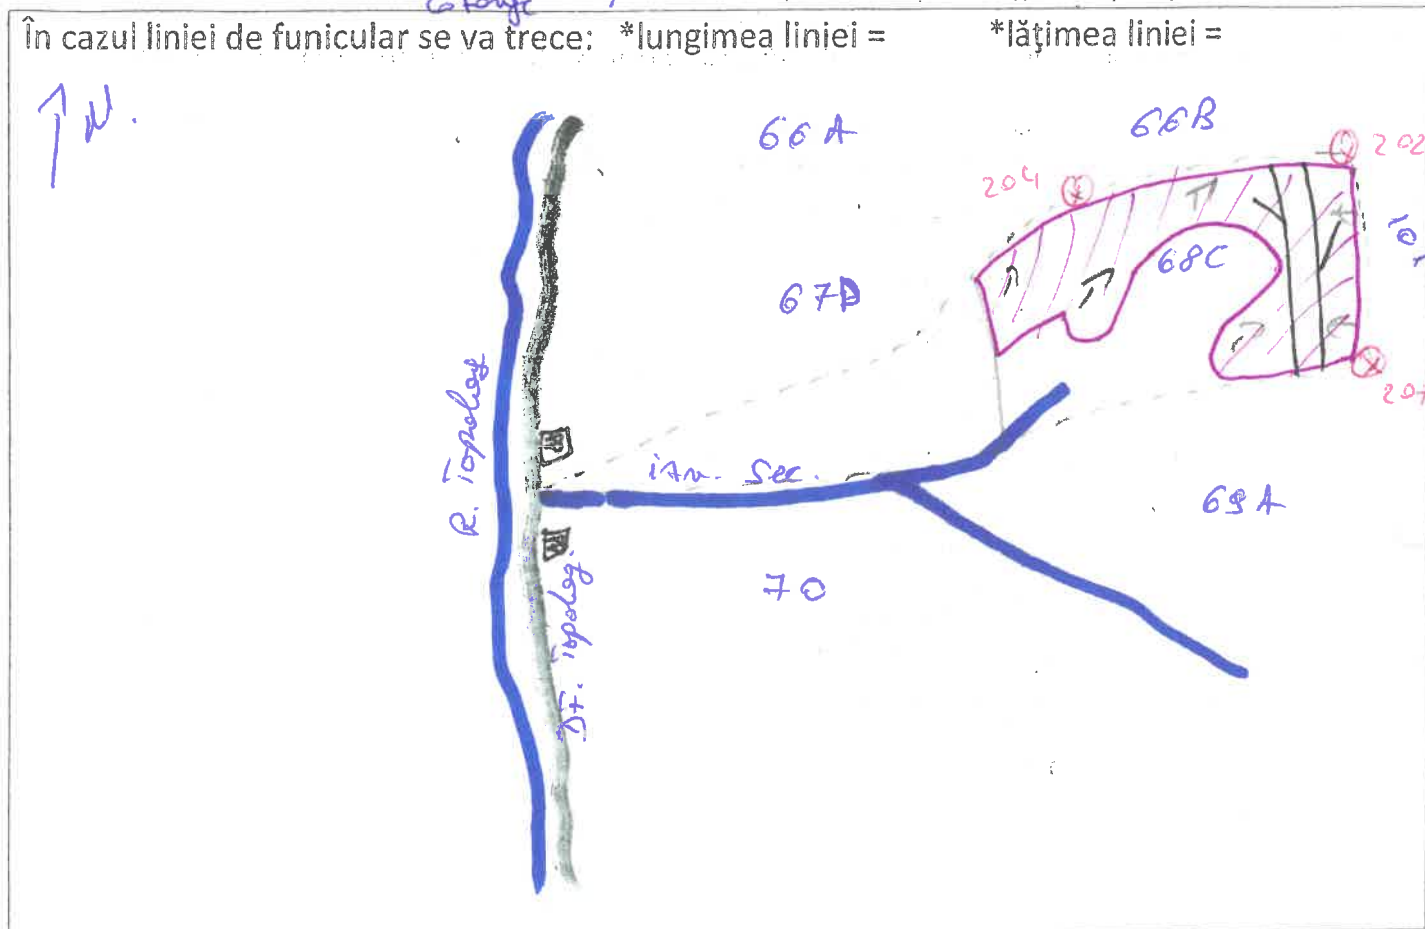

LEGENDĂ

LIMITĂ DE PARCHET		PLATFORMĂ PRIMARĂ	
BORNĂ		CULME	
LIMITĂ U.A.		VALE(APĂ)	
DRUMURI TRACTOR EXISTENTE		NECESARE	
DRUMURI AUTO EXISTENTE		NECESARE	
SENSUL DE COLECTARE A MASEI LEMNOASE		CABANE	
ARBORI MORȚI		PVRC	
ARIE PROTEJATĂ			

ÎNTOCMIT,

ing. Roia Daniel

COORDONATE	LATITUDINE	LONGITUDINE
PARCHET EXPLOATARE	45,425310	24,504672
PLATFORMA PRIMAR	45,420822 45,419891	24,485970 24,485774