


SCHIȚA PARCHETULUI

U.P. UIV BIHARIA

u.a.

7A

Partida 506 POMPE APE

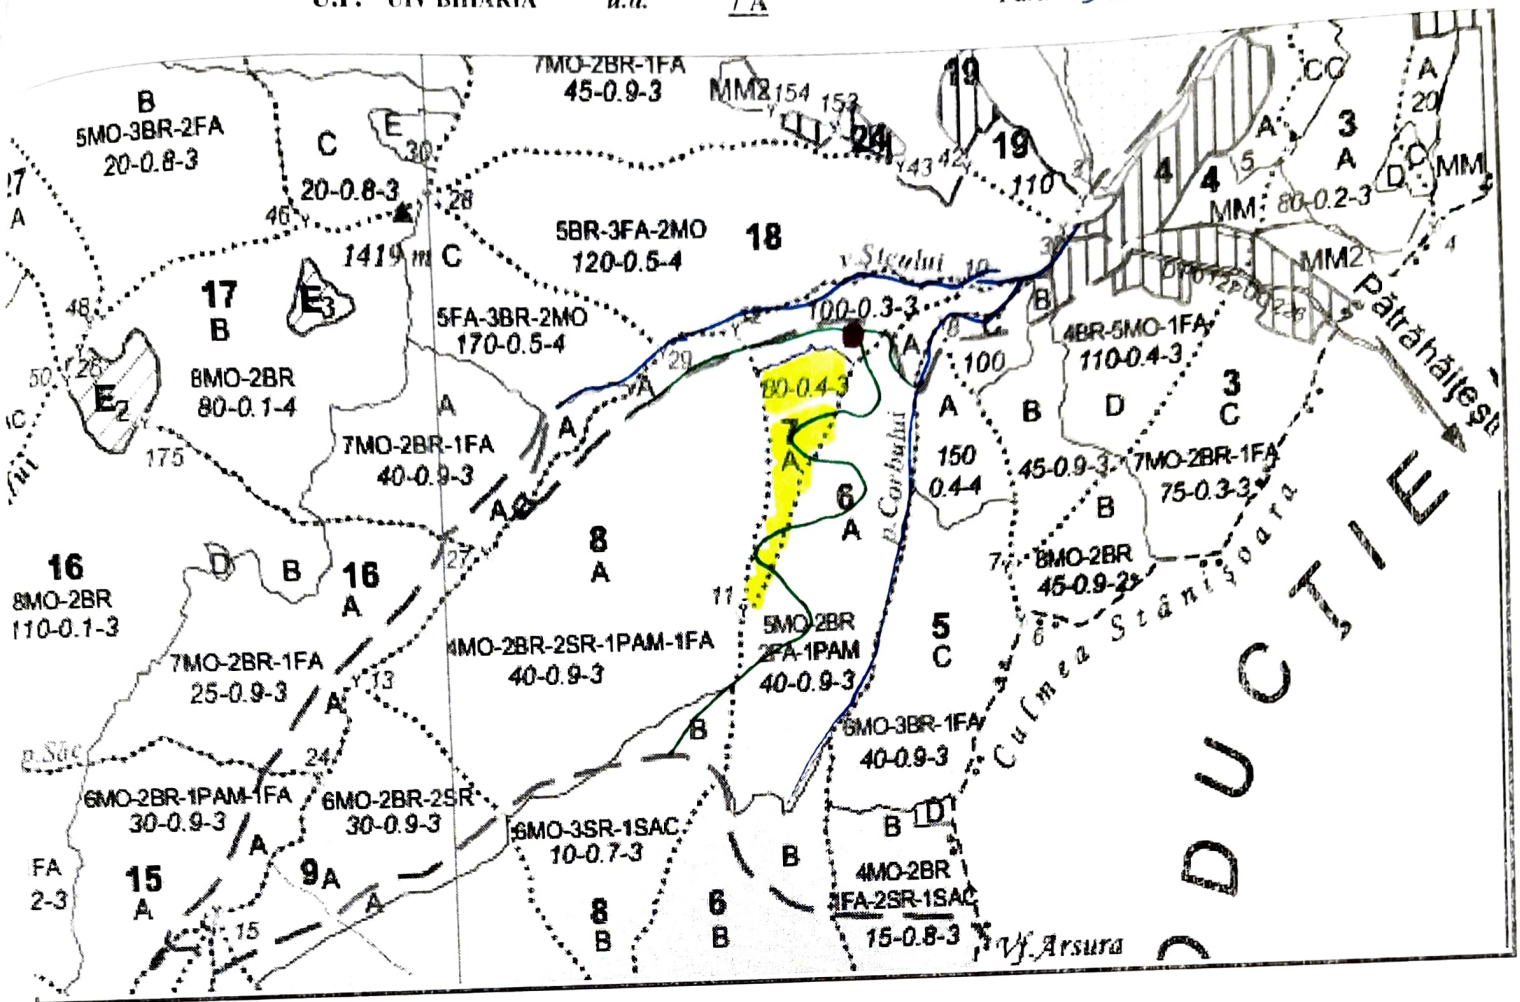

- A) PARTIDA NU ESTE / ESTE CUPRINSĂ ÎN ARIA PROTEJATĂ
 B) COLECTAREA MASEI LEMNOASE SE FACE /NU SE FACE PRIN PROPRIETĂȚI PARTICULARE.
 C) TEHNOLOGIA DE EXPLOATARE: SORTIMENTE ȘI MULTIPLII DE SORTIMENTE.
 D) COLECTAREA CU T.A.F / ATELAJE / FUNICULAR

LEGENDĂ		DISTANȚE		EXECUTAT LUCRAREA	COORDONATE
.....	Limită U.P	Adunat	500 m	ÎN TEREN	PARCHET
.....	Limită u.a	Scos-apropiat	1000 m	DOBRA DANIEL	Lat. 46.461084N
	Bornă amenajistică	Transport DAF	0 m		Long. 22.726233E
	Apă curgătoare				
	Cale acces existentă	Arbori morti "M"	7	LA BIROU	
	Cale acces necesară	Arbori biodiversitate "B"	6	ing. Todea Vasile	PLATFORMA PRIMARĂ
	Linie de funicular	Arbori putregaios "P"	0		Lat. 46.460193N
	Platforma primară	Cursuri de apă afectate	0	VERIFICAT LUCRAREA	Long. 22.728090E
	Zona parchetului	Izvoare de apă "I"			
	Scara	Cai de scos – apropiat neconforme			

ÎNTOCMIT: Dobra Daniel

SEMNĂTURA

DATA 22.07.2025