


SCHIȚA PARCHETELUI:

U.P. III *Goia*
U.A. 1B, 2B, 3B, 4B, 8A

Culmea Bolelor

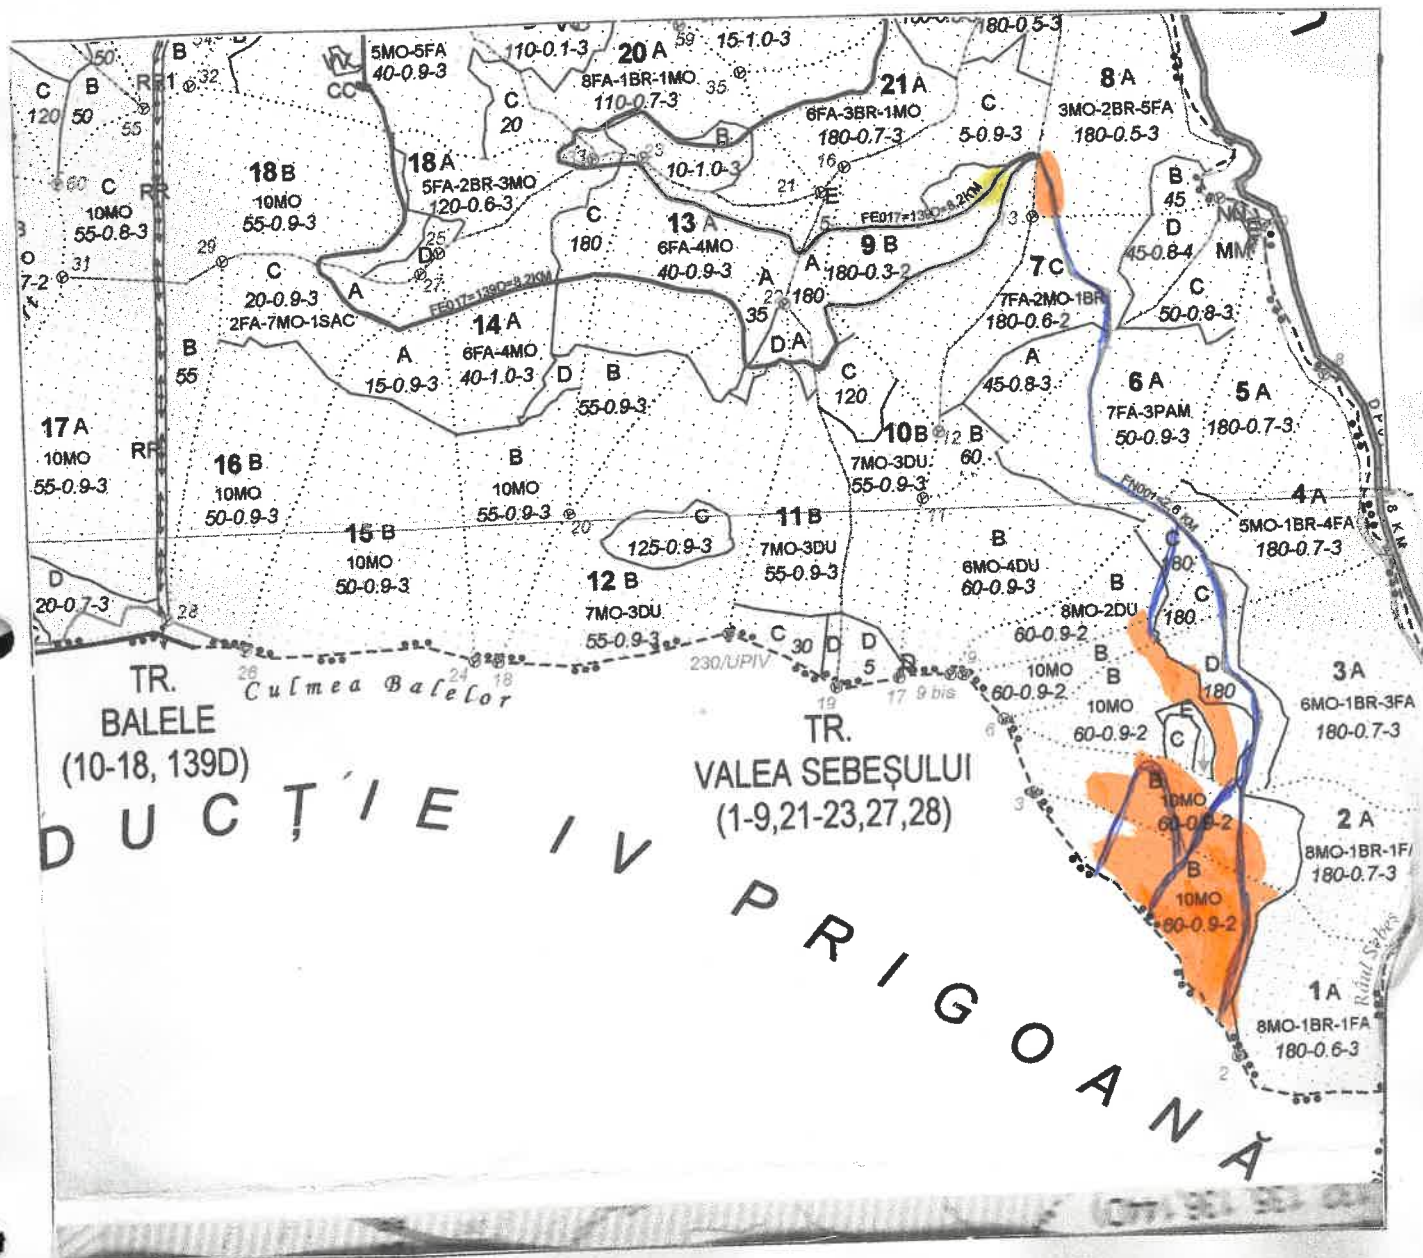

- 1) PARTIDA ESTE NU ESTE CUPRINSĂ ÎN AZEA PROTEJATĂ
- 2) COLECTAREA MASEI LEMNOASE NU SE FACE PE PROPRIETĂȚI PARTICULARE
- 3) TEHNOLOGIA DE EXPLOATARE: SORTIMENTE ȘI MULTIPLII DE SORTIMENTE; COLECTAREA ÎN T.A. PATELAN

LEGENDA	DISTANȚE	EXECUTAT LUCRAREA	CONDICIILE
Limita U.A.	Adunat 100 m	In teren- <i>S.d. Stănițe Daniel</i>	Parcela
Borna amenajistică	Scos-apropiat 2000 m		Lin.
Așii curgătoare	Transport D. <i>15</i> km	Pad. <i>Stănescu Nicobe</i>	Long.
Cale acces existentă		LA BIROU-	
Cale acces necesară		VERIFICAT LUCRAREA	Platforma primară
Linie funcționar			Lat.
Platforma primară			Long.
Zona parchetului			
Scara 1/20000			