


SCHIȚA PARCHETULUI: 430 Feneșel
U.P. III
u.a: 38

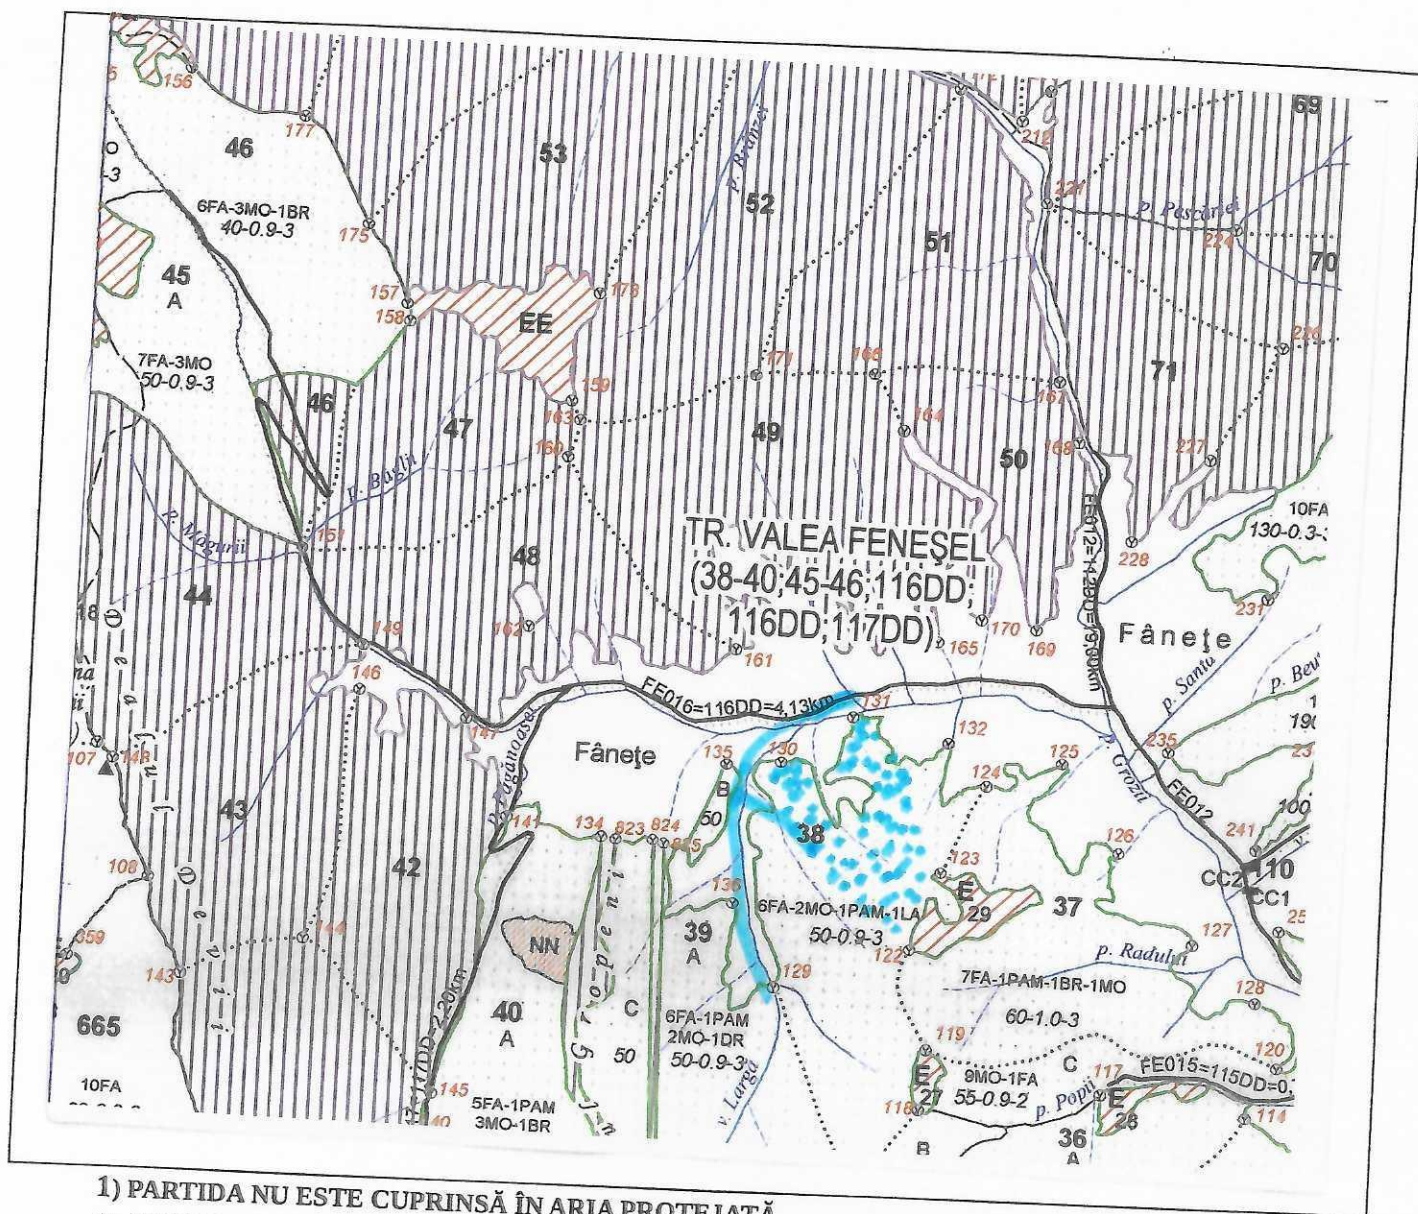

- 1) PARTIDA NU ESTE CUPRINSĂ ÎN ARIA PROTEJATĂ
- 2) COLECTAREA MASEI LEMNOASE NU SE FACE PE PROPRIETĂȚI PARTICULARE
- 3) TEHNOLOGIA DE EXPLOATARE: SORTIMENTEȘI MULTIPLII DE SORTIMENTE;

COLECTAREA

CU T.A.F/ATELAJE

LEGENDA	DISTANȚE	EXECUTAT LUCRAREA	COORDONATE
Limită UA	Adunat - 100 m	În teren-	Parchet
Borna amenajistică		- Stg. - după teren	Lat. 46,195 970
Apă curgătoare	Scos-apropiat -1000	- Păd. Stel. Saia	Long 23,263 280
Cale acces existentă			
Cale acces necesară	Transport DAF - km	LA BIROU:	
Linie funicular		Ing.	Platforma Primară
Platforma primară		VERIFICAT LUCRAREA:	Lat. 46,197 948
Zona parchetului		Ing.	Long. 23,262 884
Scara 1/20000			