


**Schiță parchet  
APV 1250, UP III u.a. 1!1A**

Aprobat:  
Sef Ocol  
ing. Filip BARBATEI

22.4300

22.4350

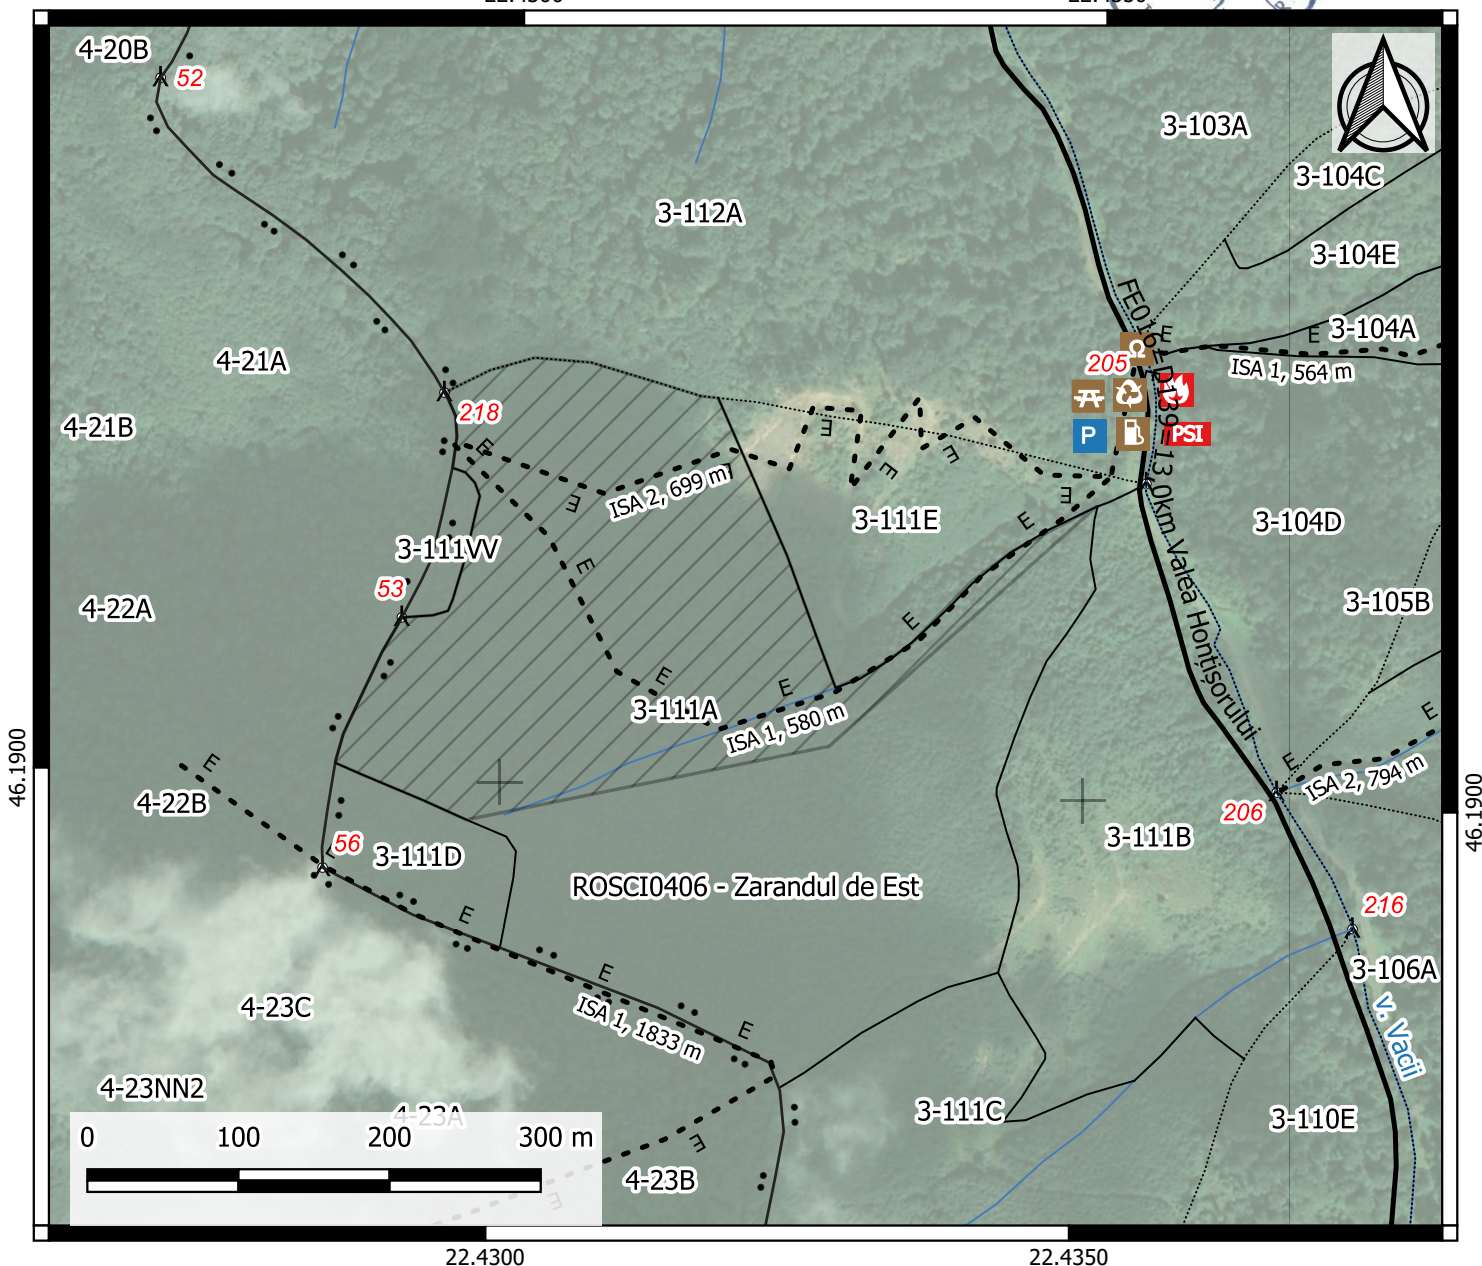

**Legendă**

- Loc amenajat pt. depoz. deseurilor
- Loc amenajat pt. foc / fumat
- Loc amenajat pt. garare utilaje
- Amplasament platforma primara
- Pichet de incendiu
- Loc amenajat pt. constructii th.-sociale
- Loc amenajat pt. carburanti/lubrifianti
- ISA-Existent
- Delimitare parchet
- Limita subparcela
- Limita parcela
- Limita unitate de productie
- Drum forestier existent
- Ape-up3
- Borne-up3
- Borne-up3
- SCI-Arie protejata
- ROSCI0406

Detaliere elemente de biodiversitate si alte observatii:

platforma_primara	46.1927	22.435341
delimitare_parchet	46.191056	22.430915

*Ne angajam sa respectam conditiile din prezenta documentatie si cele impuse de ocolul silvic.*

Maistru exploatare	Gestionar parchet	Protectia muncii	Resp. PSI	Productie- mecanizare
_____	_____	_____	_____	_____

Fond  
forestier  
  
ing. CRISAN Marius

Intocmit  
  
HALJA DANIEL

Sistem de coordonate GPS/WGS84