


SCHITA PARCHETULUI *Bucovăț* 957 LA SCARA 1:10 000

parabel

N-44, 274,503°
E-23, 692,894°

JP
N-44, 276,758°
E-23, 691,396°

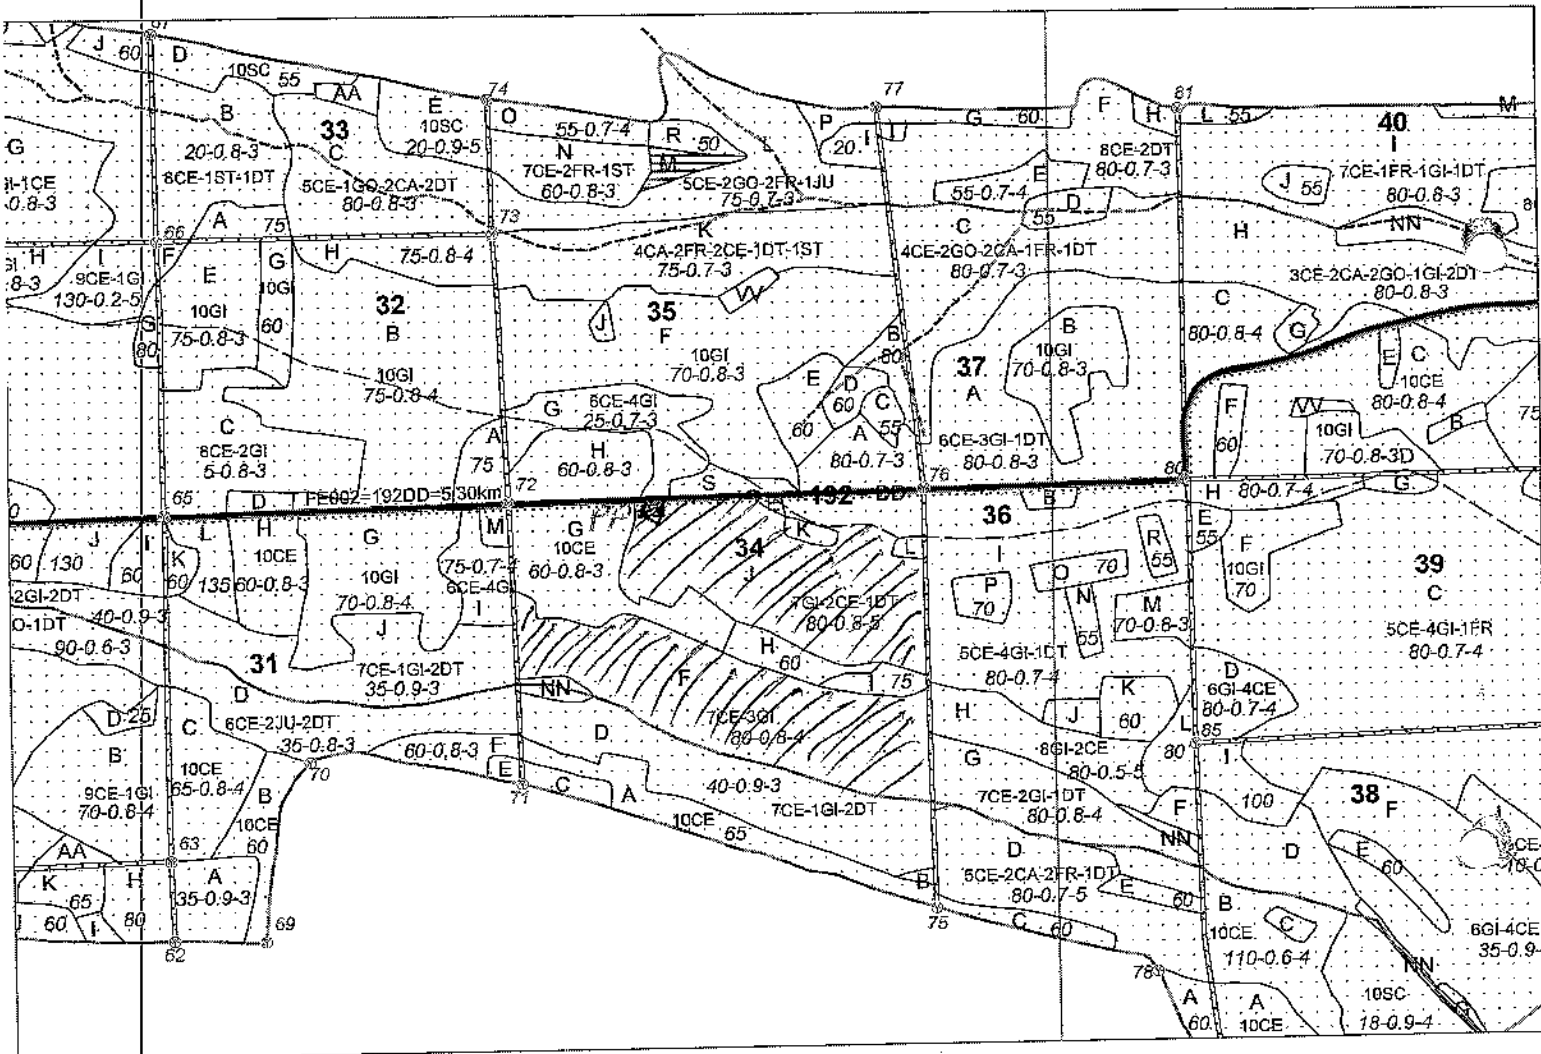

LEGENDA:

= schita parchetului // ... ■ PP = platforma primara // Distanța de colectare ... 50
Distanța medie de transport ... 1000 // Distanța de scos apropiat ... 350 Panta ... 10°

Padurar: *Opriștin Floarea*

INREGISTRAT IN AMENAJAMENT

Data Numele si prenumele

[Signature]

Semnatura