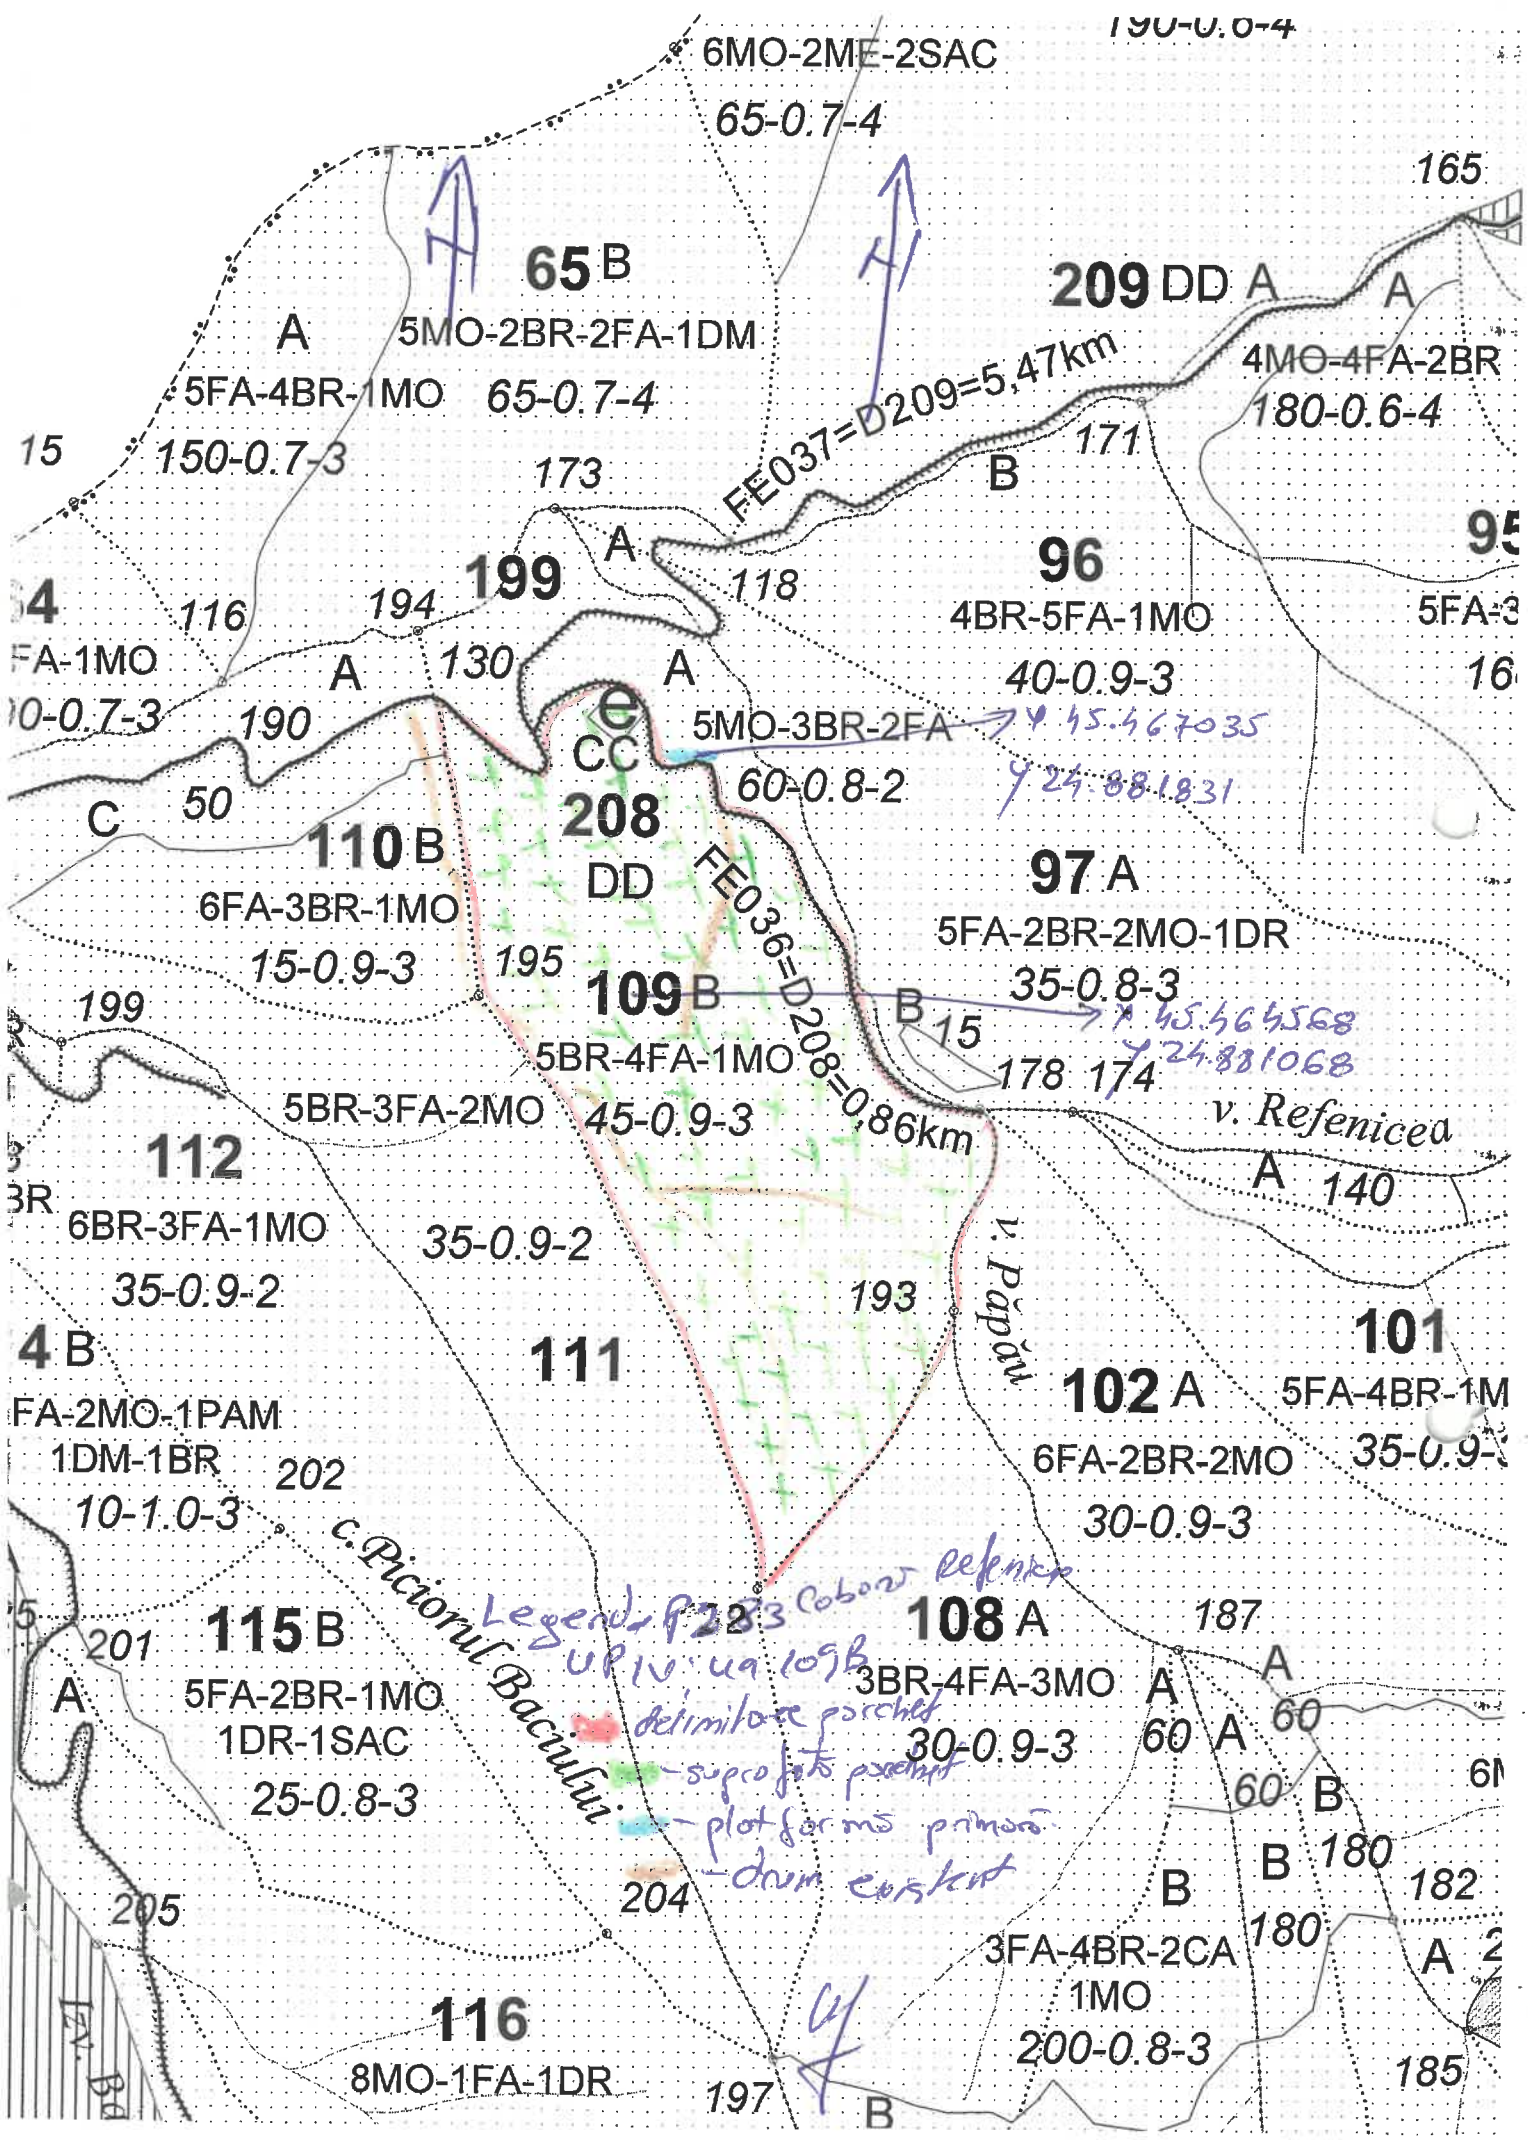
6MO-2ME-2SAC
65-0.7-4
65 B
5MO-2BR-2FA-1DM
65-0.7-4
A
5FA-4BR-1MO
150-0.7-3
209 DD A
4MO-4FA-2BR
180-0.6-4
FE037=D209=5,47km
96
4BR-5FA-1MO
40-0.9-3
199
5MO-3BR-2FA
60-0.8-2
208
DD
110 B
6FA-3BR-1MO
15-0.9-3
97 A
5FA-2BR-2MO-1DR
35-0.8-3
FE036=D208=0,86km
109 B
5BR-4FA-1MO
45-0.9-3
5BR-3FA-2MO
112
6BR-3FA-1MO
35-0.9-2
111
v. Refenicea
v. Păpău
101
102 A
6FA-2BR-2MO
30-0.9-3
115 B
5FA-2BR-1MO
1DR-1SAC
25-0.8-3
c. Piciorul Baciului
108 A
3BR-4FA-3MO
30-0.9-3
3FA-4BR-2CA
1MO
200-0.8-3
116
8MO-1FA-1DR
Legend - P283 Coborâ Refenicea
UP IV: ua 109B
delimitare parchet
suprafață parchet
platformă primară
drum existent