

SCHIȚA PARCHETULUI

Partida:


1380/24000/2901870

Denumire parchet:

Sodou

UP N.Nisipiu

u.a. 26C, 27A, 31B, F, 34C
32B

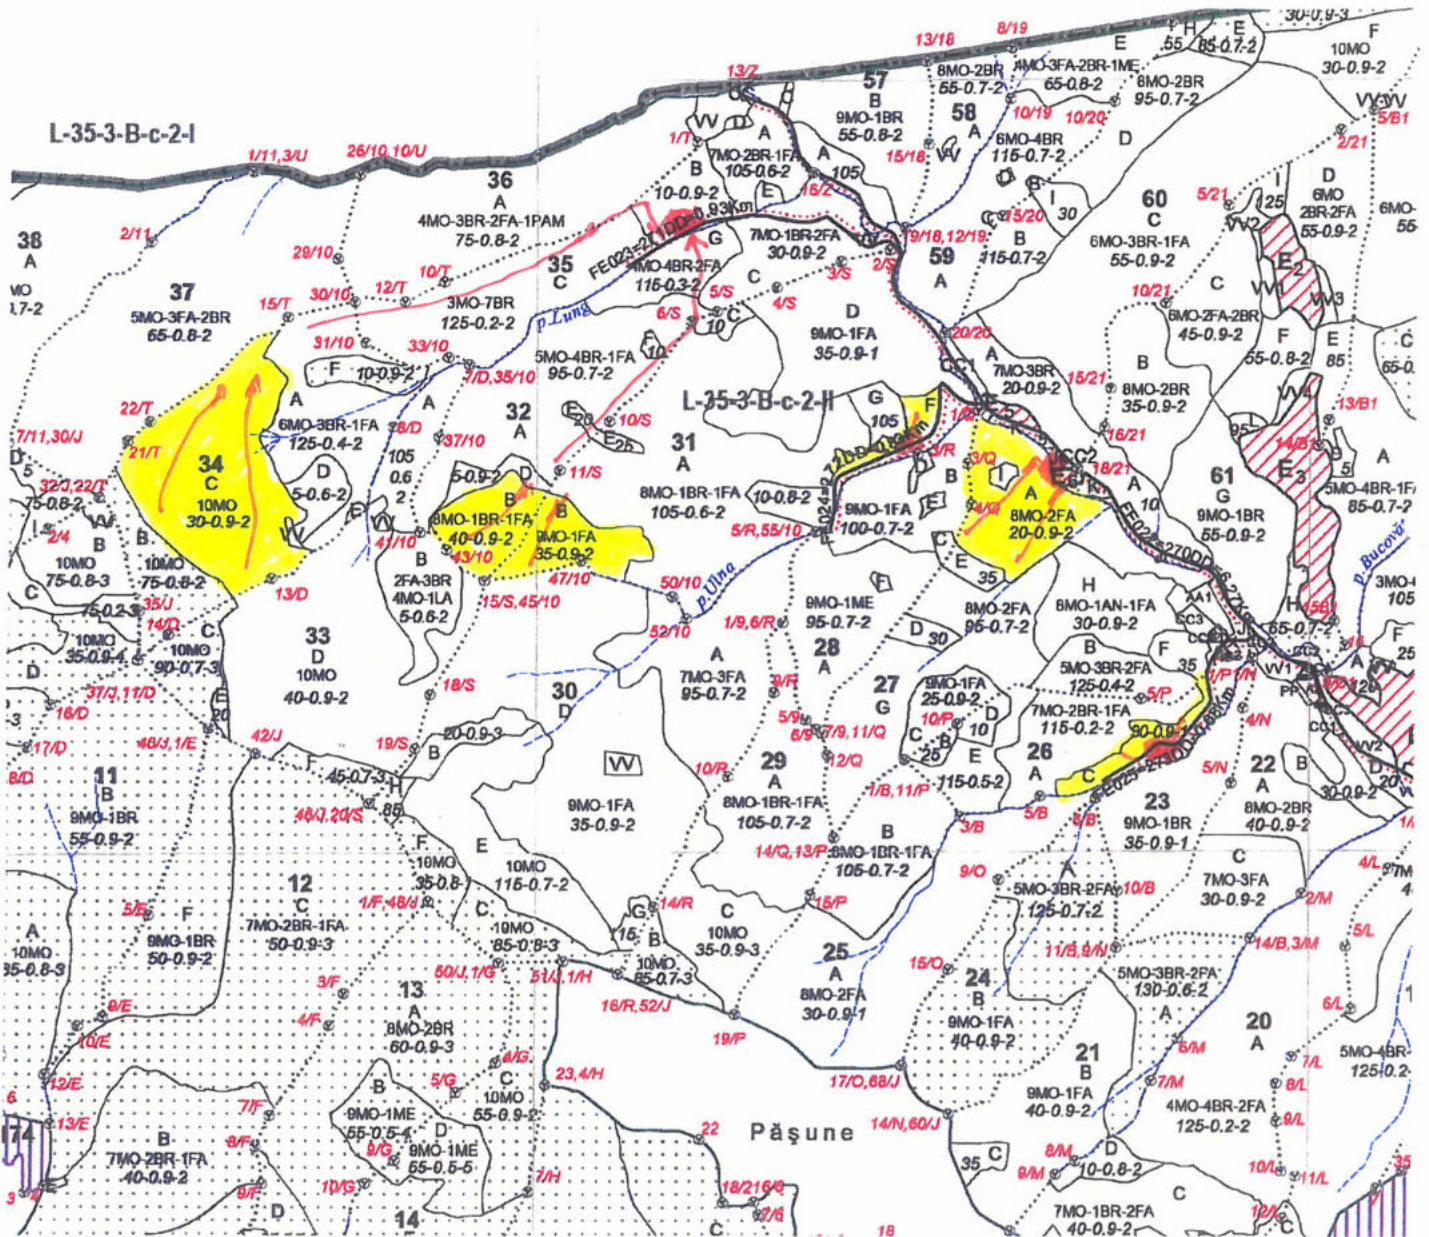

LEGENDĂ

COORDONATE GPS

	u.a.	APV		PLATFORMĂ PRIMARĂ	
		LAT.	LONG.	LAT.	LONG.
Limită de parcelă					
Limită de subparcelă _____					
Bornă parcelară	26C	47.899149	25.368521	47.897748	25.366510
Drum auto forestier	27A	47.904953	25.362955	47.906532	25.364342
Suprafața parchetului	31B	47.904048	25.346002	47.912895	25.352923
Căi de colectare pt. adunat	31F	47.906728	25.357953	47.906482	25.357325
Căi de colectare pt. scos-apropiat	32B	47.904750	25.342076	47.912895	25.352923
Platformă(e) primară	34C	47.906525	25.330892	47.912895	25.352923
Pârâu					
Curs de apă nepermanent					
Podet de traversare pârâu					
Obs.					