


Schiță parchet  
APV 1236, UP VII u.a. 123

Aprobat:  
Sef Ocol  
ing. Filip BARBATEI

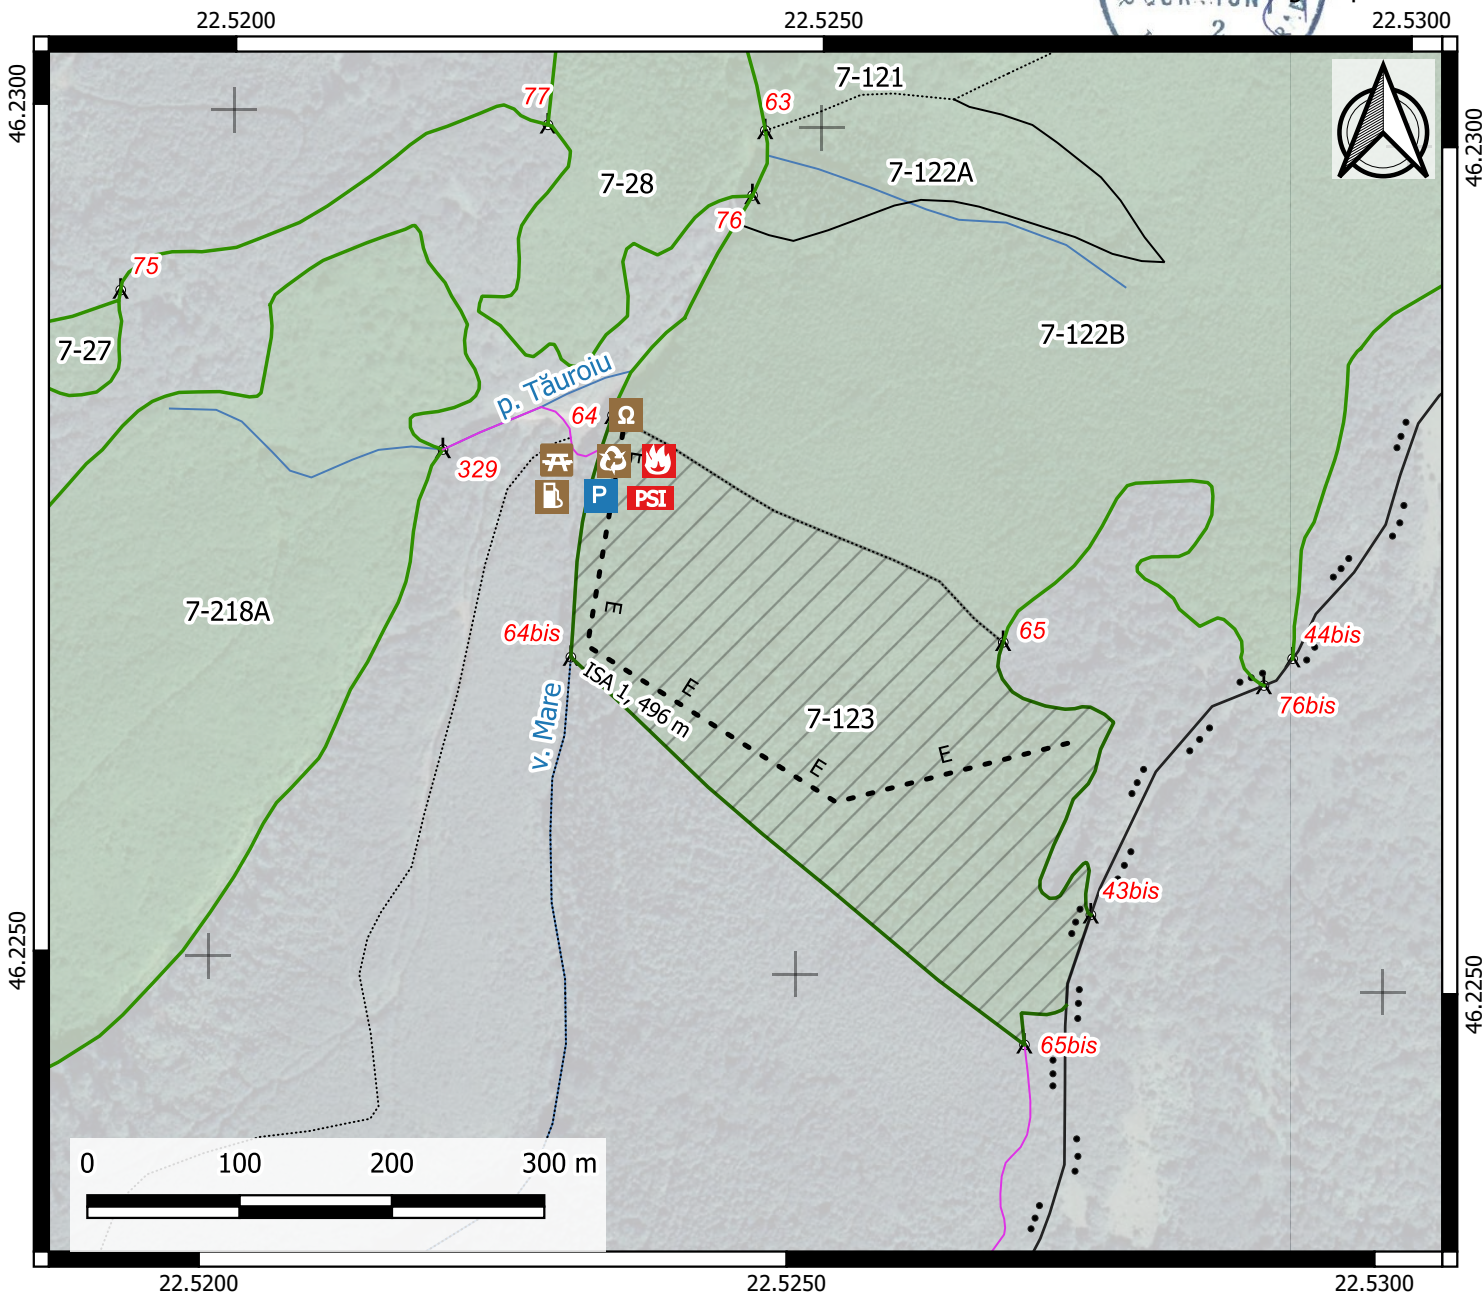

Legendă

- Loc amenajat pt. depoz. deseurilor
- Loc amenajat pt. foc / fumat
- Loc amenajat pt. garare utilaje
- Amplasament platforma primara
- Pichet de incendiu
- Loc amenajat pt. constructii th.-sociale
- Loc amenajat pt. carburanti/lubrifianti
- ISA-Existent
- Delimitare parchet
- APEc-up7
- Borne-up7
- Limita subparcela
- Limita parcela
- Limita fond forestier stat
- Limita fond forestier privat
- Limita de ocol silvic

Detaliere elemente de biodiversitate si alte observatii:

platforma_primara	46.228269	22.523414
delimitare_parchet	46.226516	22.525319

Ne angajam sa respectam conditiile din prezenta documentatie si cele impuse de ocolul silvic.

Mastru exploatare    Gestionar parchet    Protectia muncii    Resp. PSI    Productie-mecanizare

Fond forestier  
  
ing.CRISAN Marius

Intocmit  
  
OANA MIRCEA