


Schița parchetului
 U. P. III, a. a. 39A
 Suprafața 17, 41 ha

3534 PL

115-U.6-3

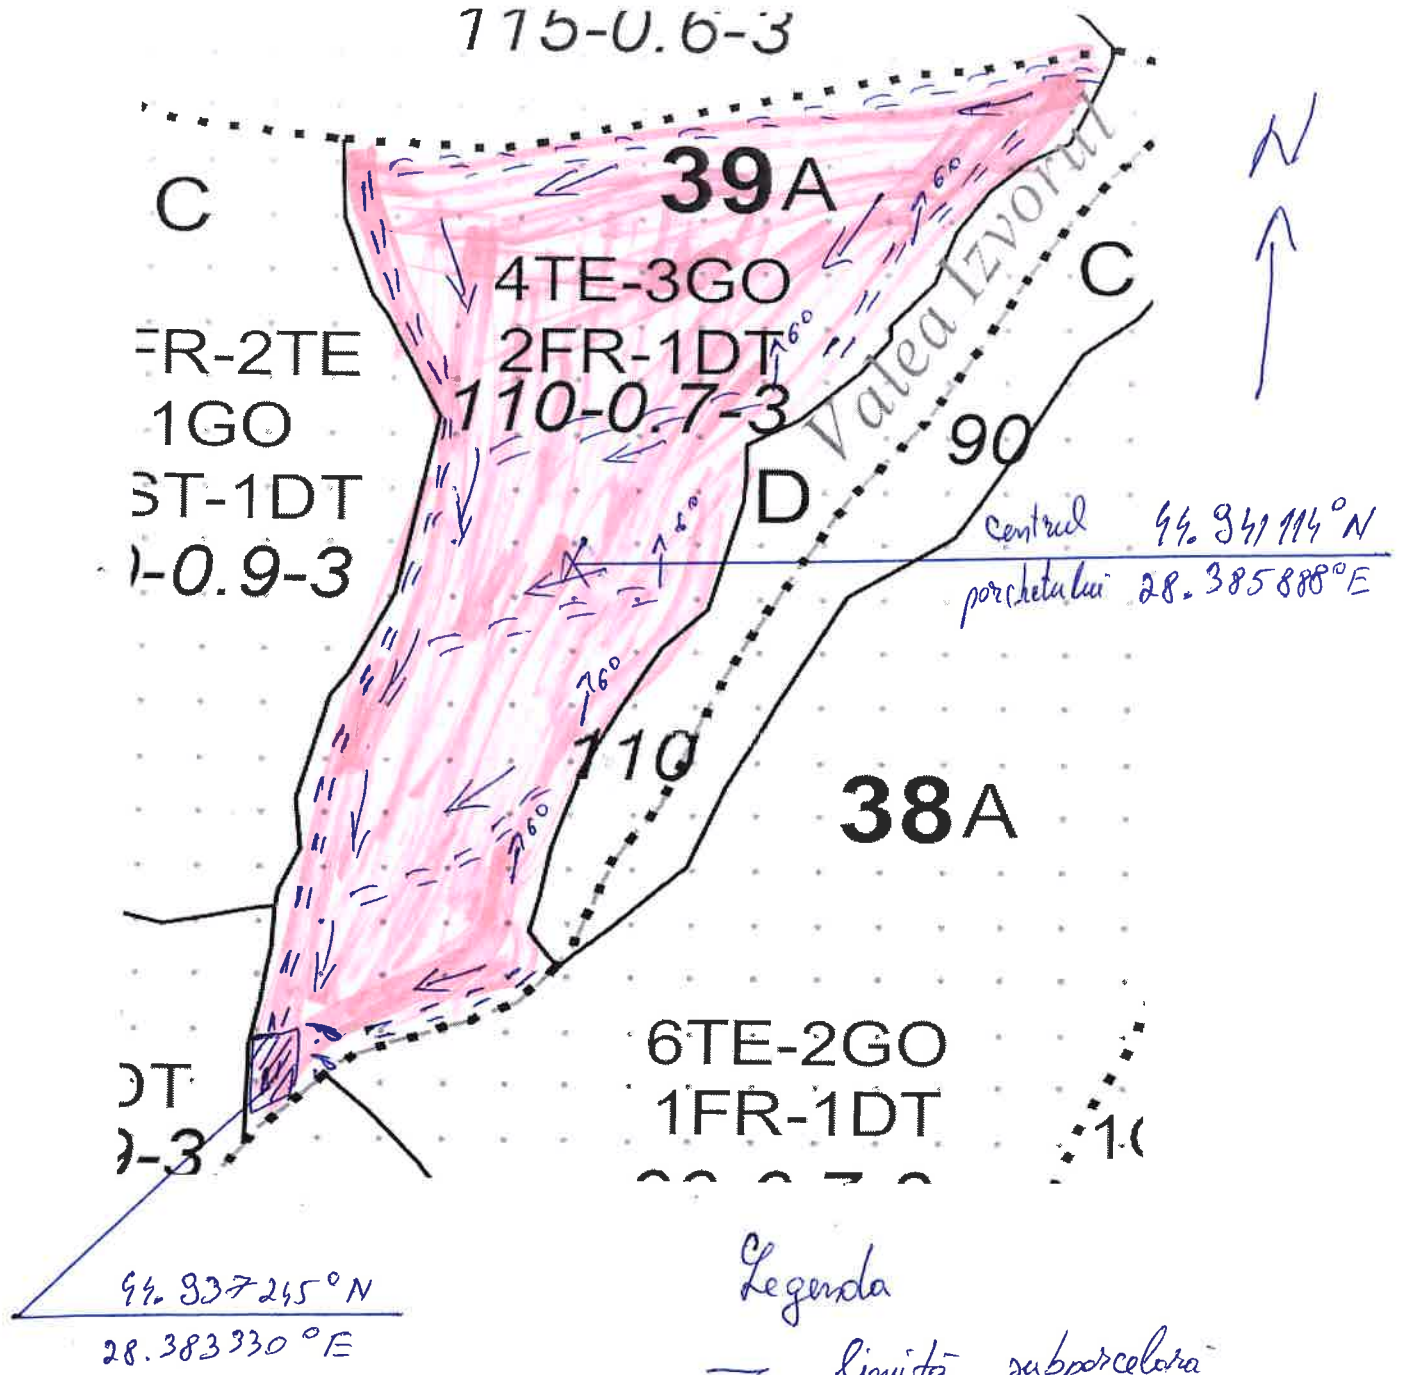

Legenda

- limita subparcelara
- ... limita parcela
- Suprafața parchetului
- == drum de pământ pentru sces - gospod
- $\uparrow 6^{\circ}$ inclinarea terenului
- direcția de sces - gospod
- plotforma primara