


SCHITA PARCHETULUI :

1. Denumirea parchetului..... *RANCIOLU*
2. Numar partida/anul exploatare... *230003560.6340 / 3.12.2018*
3. Localizarea silvica:..... *U.P. 14 RANCIOLU, jud. GALATI*
4. Suprafata parchetului;..... *14,57*.....hectare
5. Natura produselor..... *SECI, MARI, ALB*
6. Volumul de lemn brut pe picior..... *376,27*.....mc
7. Solutia tehnologica..... *trunchieri si cotarje*

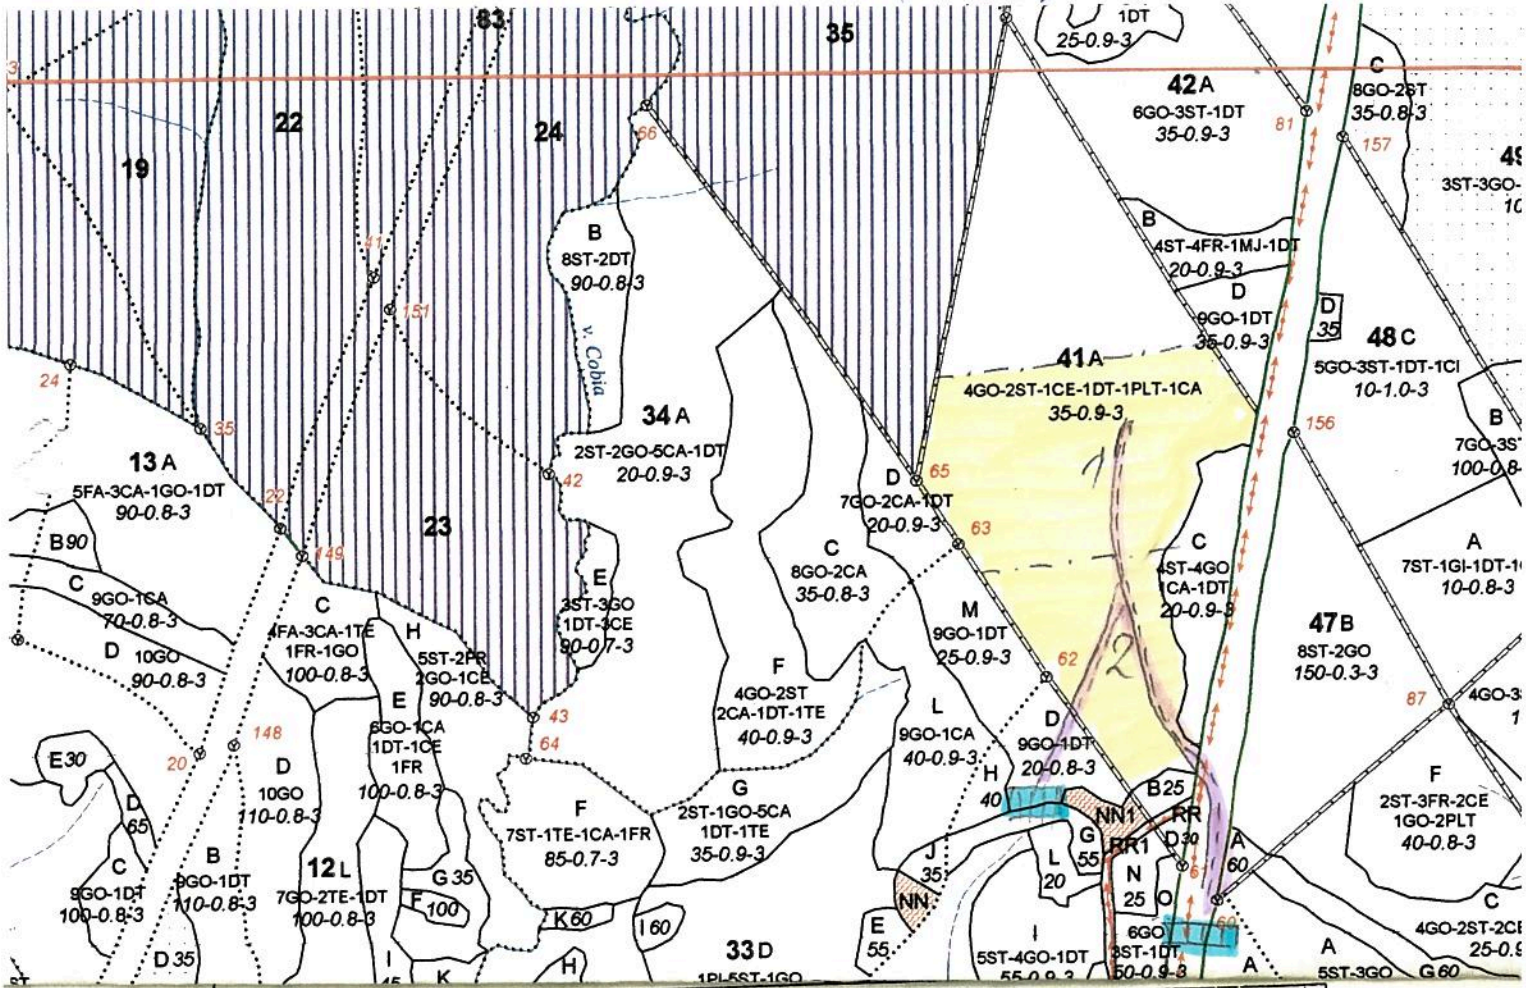

Distanța	din aval	din amonte și palier
tras troiul		<i>50</i>
Cantitate		<i>328,38</i>

Distanța scos apropiat	in aval	palier	in amonte
		<i>71500</i>	
Total		<i>328,38</i>	

- Parau (albastru)
- Coama
- o Borna parcelara
- Limita de parcela
- Limita de u.a. (negru)
- o.o.o.o.o Limita de parchet
- Limita de sectiune (S)
- Limita de postata (P)
- ===== Drum pentru auto
- Drum pentru tractoare
- Platforma primara
- Cabana
- Remiza
- suprafata parchet*

ORDINEA DE LUCRU IN POSTATE	
Doborat	Colectat
1	1
2	2

Intocmit (conducatorul lucrărilor de punere în valoare)

suprafata parchet

Selfocol *[Signature]* Responsabil SS *[Signature]* Maistrul exploatare