


**Schiță parchet  
APV 1288, UP IV u.a. 11B**

Aprobat:  
Sef Ocol  
ing. Filip BARBATEI

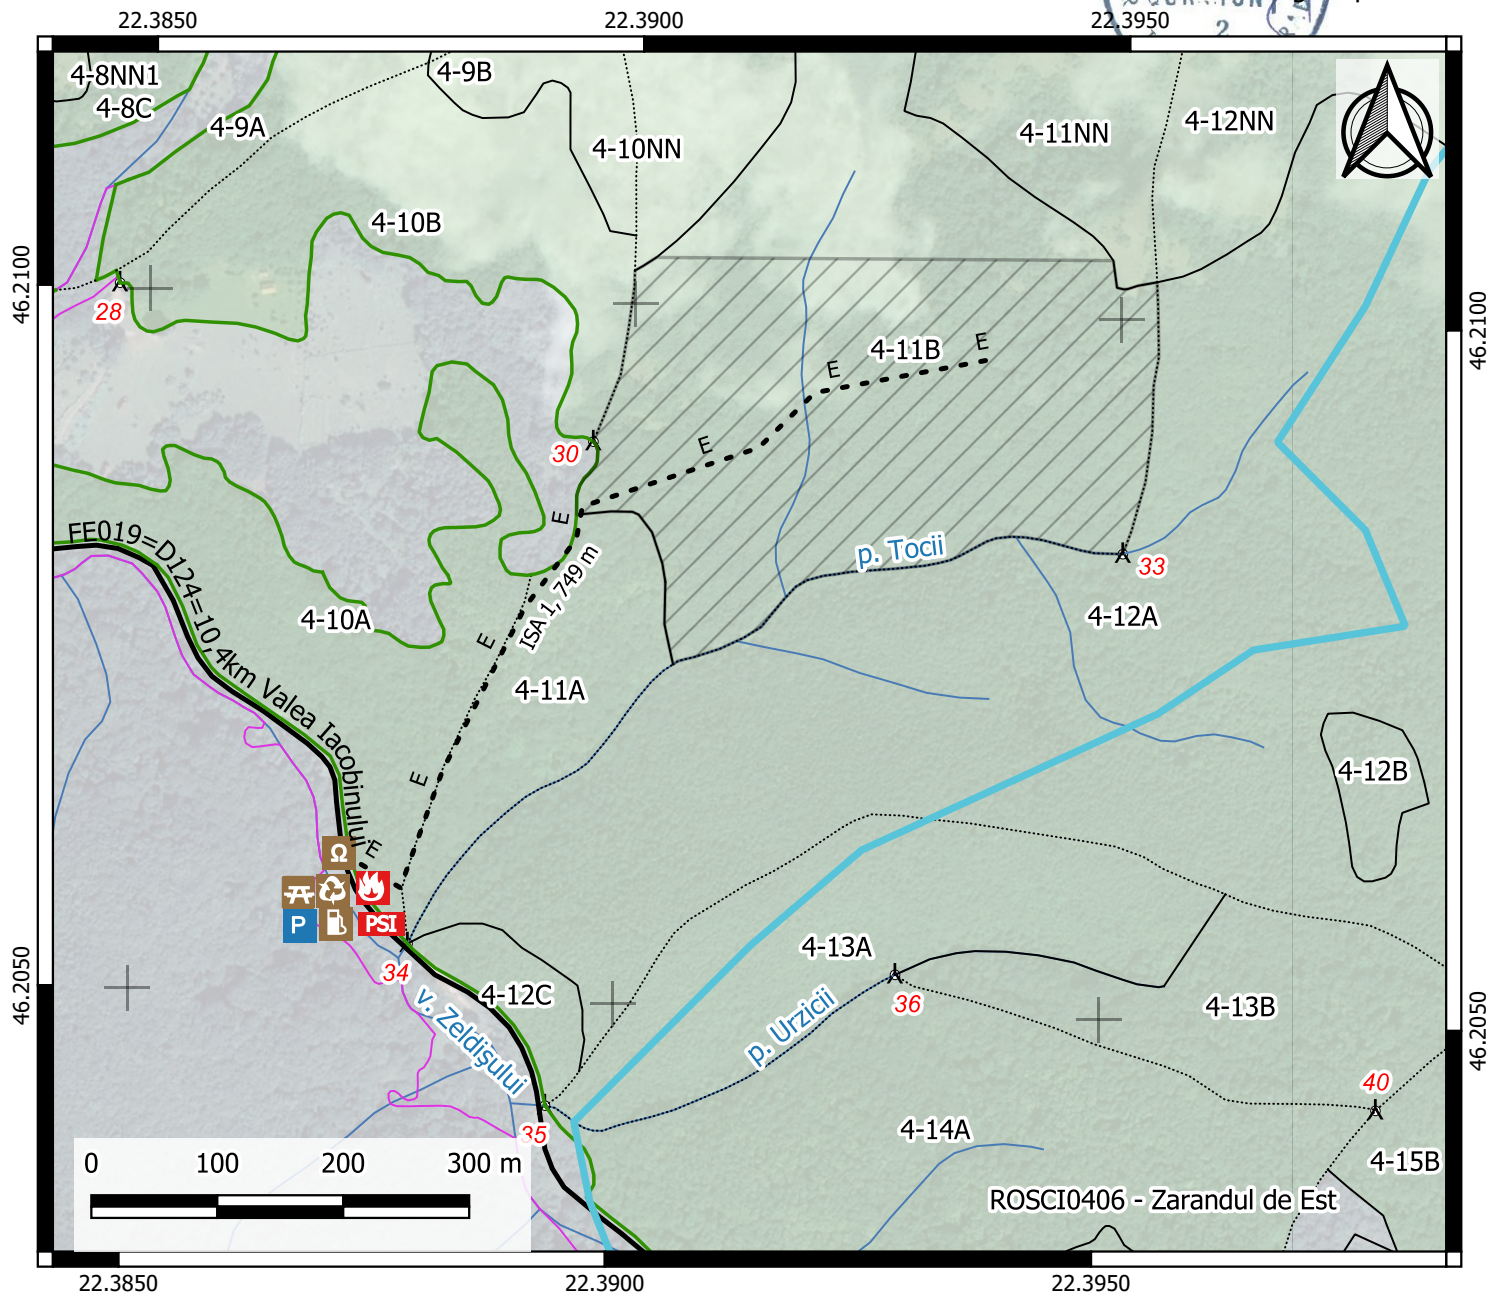

**Legendă**

- Loc amenajat pt. depoz. deseurilor
- Loc amenajat pt. foc / fumat
- Loc amenajat pt. garare utilaje
- Amplasament platforma primara
- Pichet de incendiu
- Loc amenajat pt. constructii th.-sociale
- Loc amenajat pt. carburanti/lubrifianti
- ISA-Existent
- Delimitare parchet
- Limita subparcela
- Limita parcela
- Limita fond forestier stat
- Limita fond forestier privat
- Drum forestier existent
- Ape-up4
- Borne-up4
- SCI-Arie protejata
- ROSCI0406

Detaliere elemente de biodiversitate si alte observatii:

platforma_primara	46.20601	22.387132
delimitare_parchet	46.20922	22.392437

*Ne angajam sa respectam conditiile din prezenta documentatie si cele impuse de ocolul silvic.*

Maistru exploatare	Gestionar parchet	Protectia muncii	Resp. PSI	Productie- mecanizare	Fond forestier	Intocmit
_____	_____	_____	_____	_____		
					ing. CRISAN Marius	DASCAU CLAUDIU

Sistem de coordonate GPS/WGS84