


## SCHITA PARCHET

PARTIDA NR.263 OCOLITURA

SUMAL 2500154823430

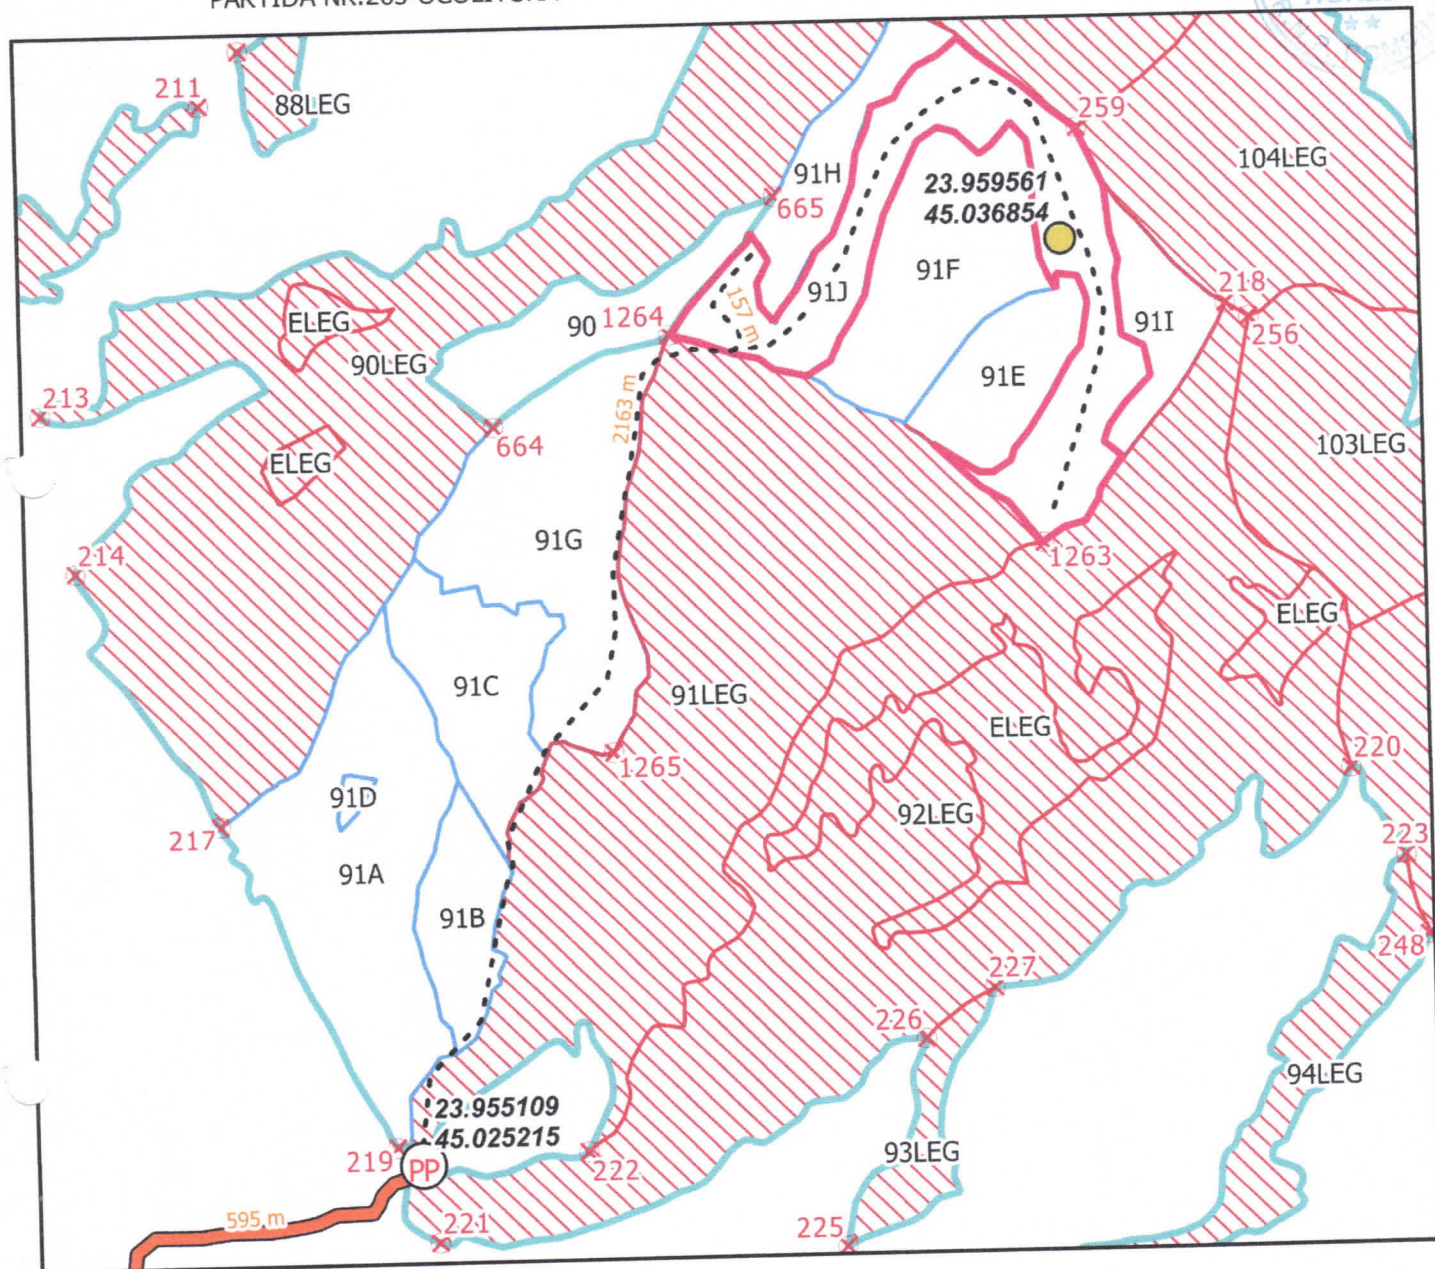

- ● ● Drum forestier
- - - Drum tractor existent
- - - Drum tractor necesar
- drum public
- Delimitare parchet
- Delimitare platformă
- Zonă stăncărie

DISTANTA SCOS APROPIAT..... > 1500 m

TRANSPORT DAF.....

PANTA..... 40°

Parchetul se situeaza/nu se situeaza in cadrul unei arii protejate

Caile de colectare trec/ nu trec prin proprietati particulare

INTOCMIT,  
ing Gheorghe George Romeo

RESPONSABIL MARCARE  
ing Chiriac e

SCARA  
1:9,000