


SCHIȚA PARCHETELUI:

U.P. II Detunata

u.a: 5170

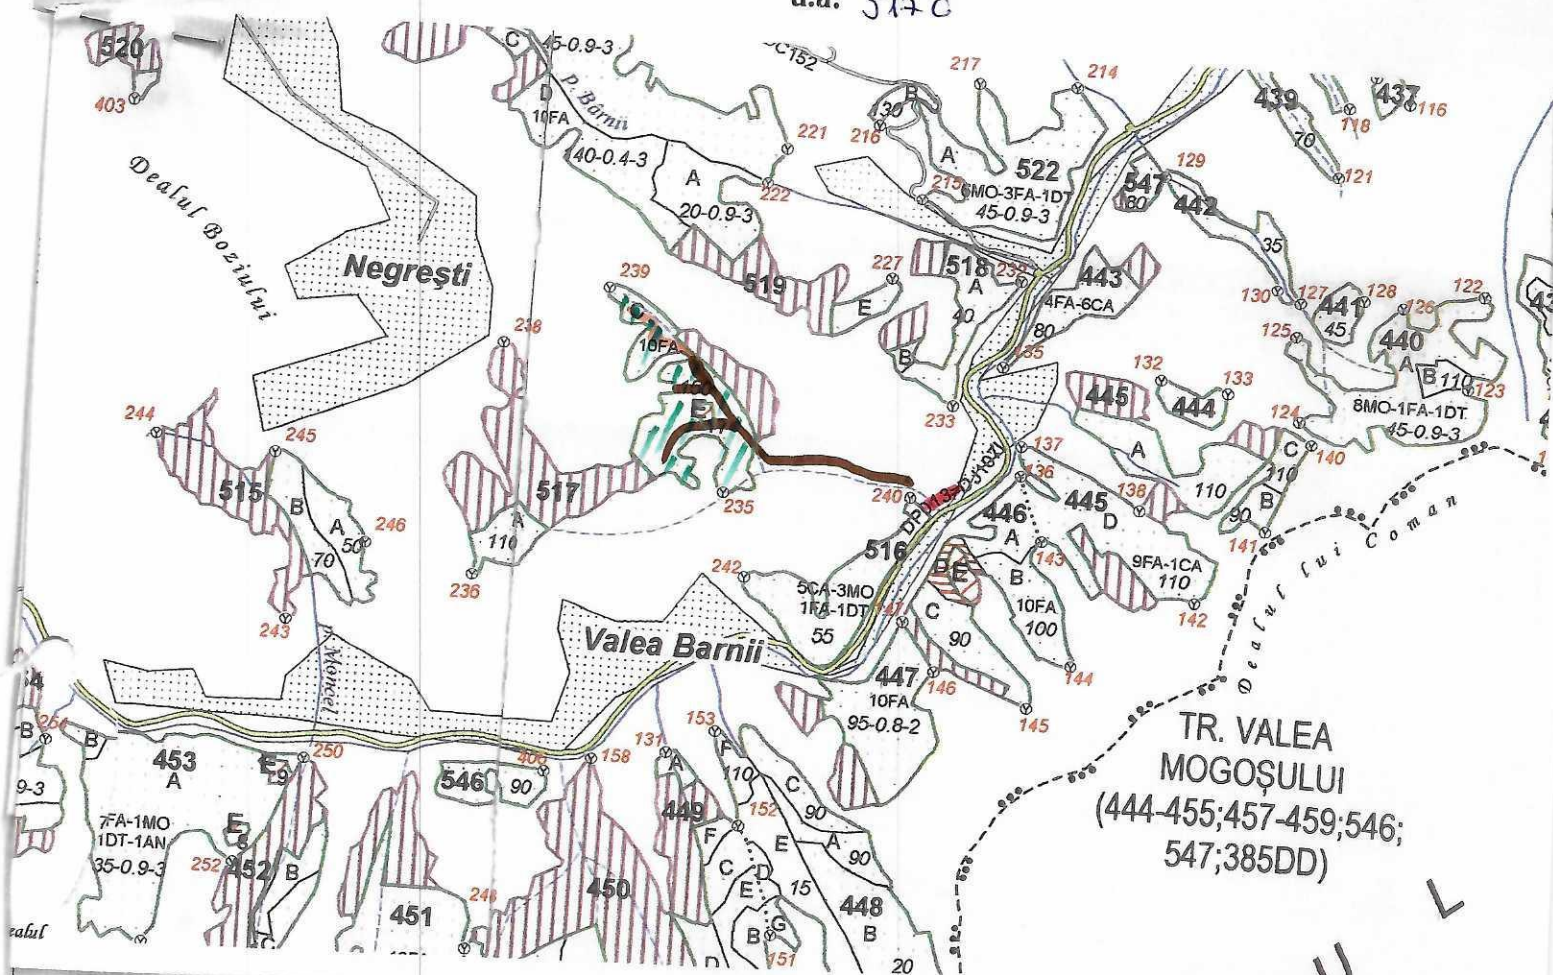

1) PARTIDA NU ESTE CUPRINSĂ ÎN ARIA PROTEJATĂ

2) COLECTAREA MASEI LEMNOASE NU SE FACE PE PROPRIETĂȚI PARTICULARE

3) TEHNOLOGIA DE EXPLOATARE: SORTIMENTEȘI MULTIPLII DE SORTIMENTE;

COLECTAREA CU T.A.F/ATELAJE

LEGENDA	DISTANȚE	EXECUTAT LUCRAREA	COORDONATE
Limită UA	Adunat - 600 m	În teren-	Parchet
Borna amenajistică			Lat. 46. 266166
Apă curgătoare	Scos-apropiat 900 m		Long. 23. 325991
Cale acces existentă			
Cale acces necesară	Transport DAF - km		
Linie funicular		LA BIROU:	
Platforma primară		Ing. Peter Wilk	Platforma Primară
Zona parchetului		VERIFICAT LUCRAREA:	Lat. 46.209816
Scara 1/20000		Ing.	Long. 23.328278