




Contează pentru viitor!



### SCHITA PARCHETULUI

NR. 467 SUMAL 2400153 206 100

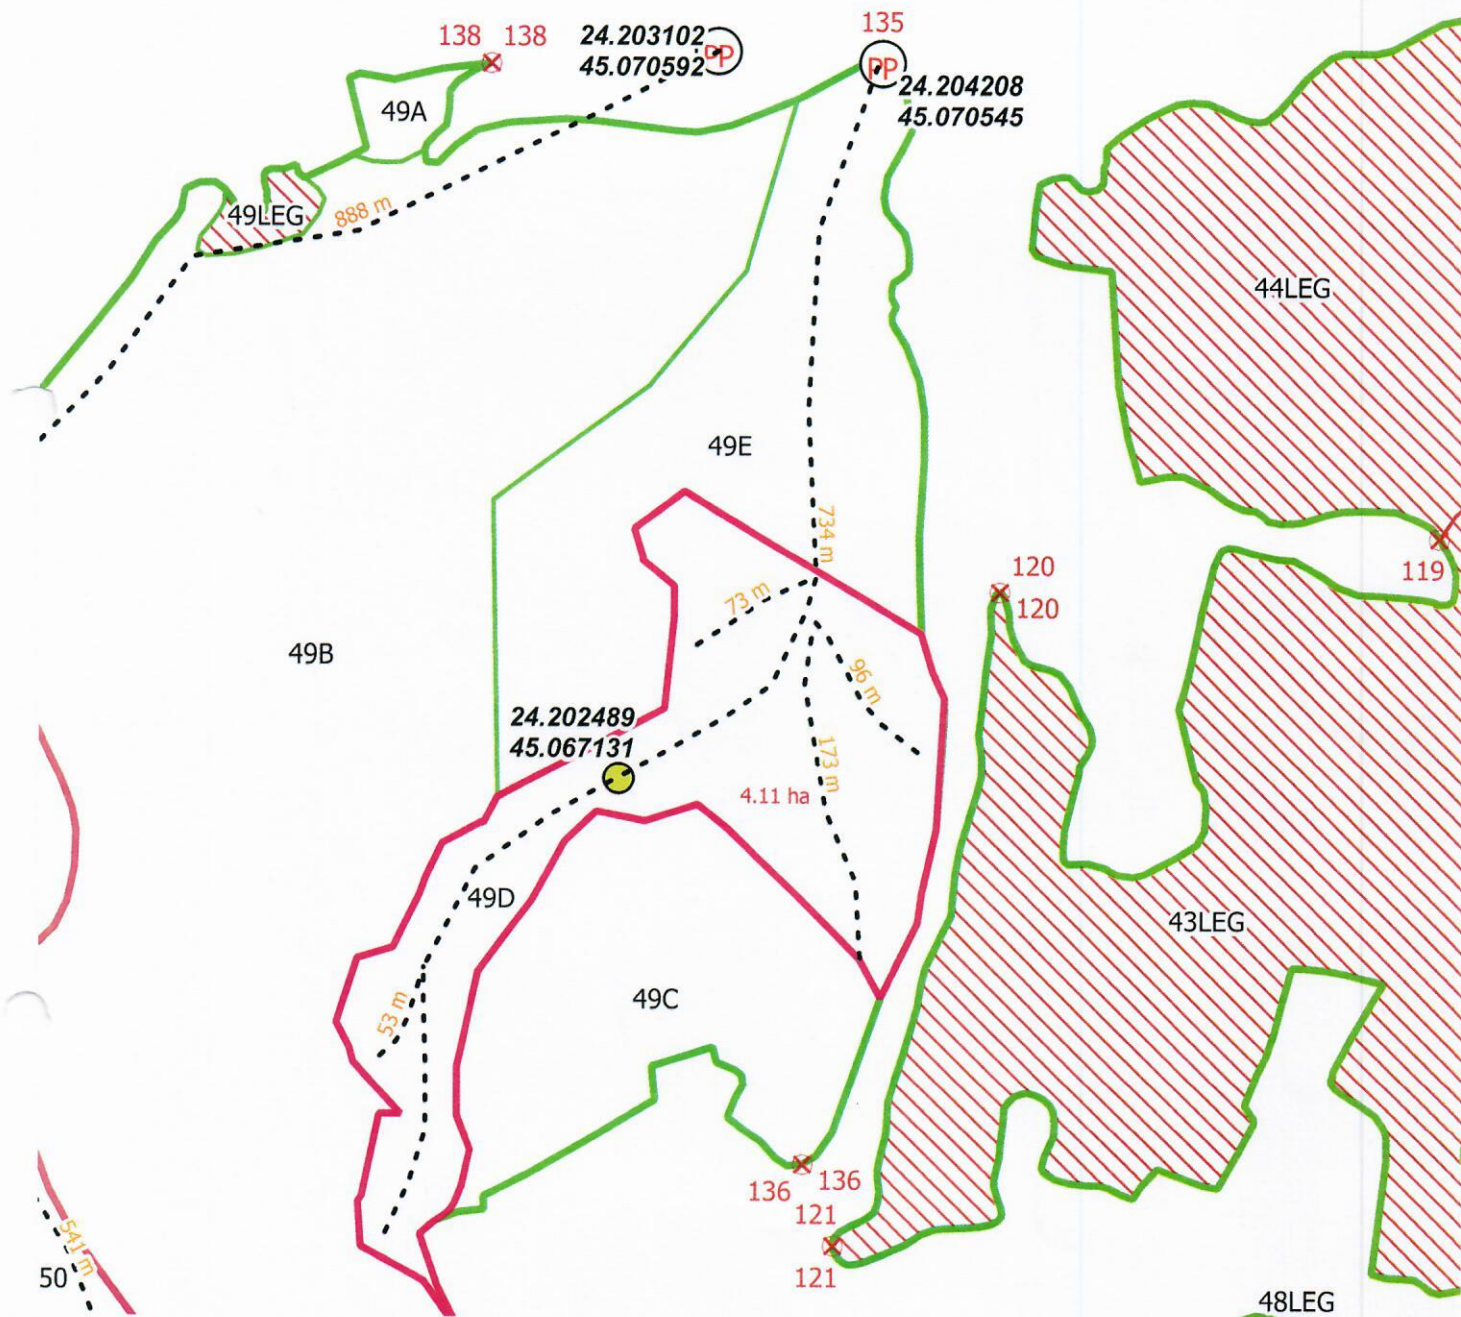

- Parchet
- Platformă primară
- Drum forestier
- Drum tractor existent
- Drum tractor necesar
- drum public
- Delimitare parchet
- Delimitare platformă
- Zonă stâncărie

DISTANTA SCOS APROPIAT... 501-1000 m SCARA  
TRANSPORT DAF.....  
PANTA... 25° 1:22,066.037376  
Parchetul se situeaza/nu se situeaza in cadrul unei arii protejate  
Calea de colectare trec/ nu trec prin proprietati particulare

INTOCMIT,  
ING. MĂNOIU MIHAI