


SCHIȚA PARCHETULUI: Bacea U.P. IX Ighiu
A.P.V. u.a: 138A

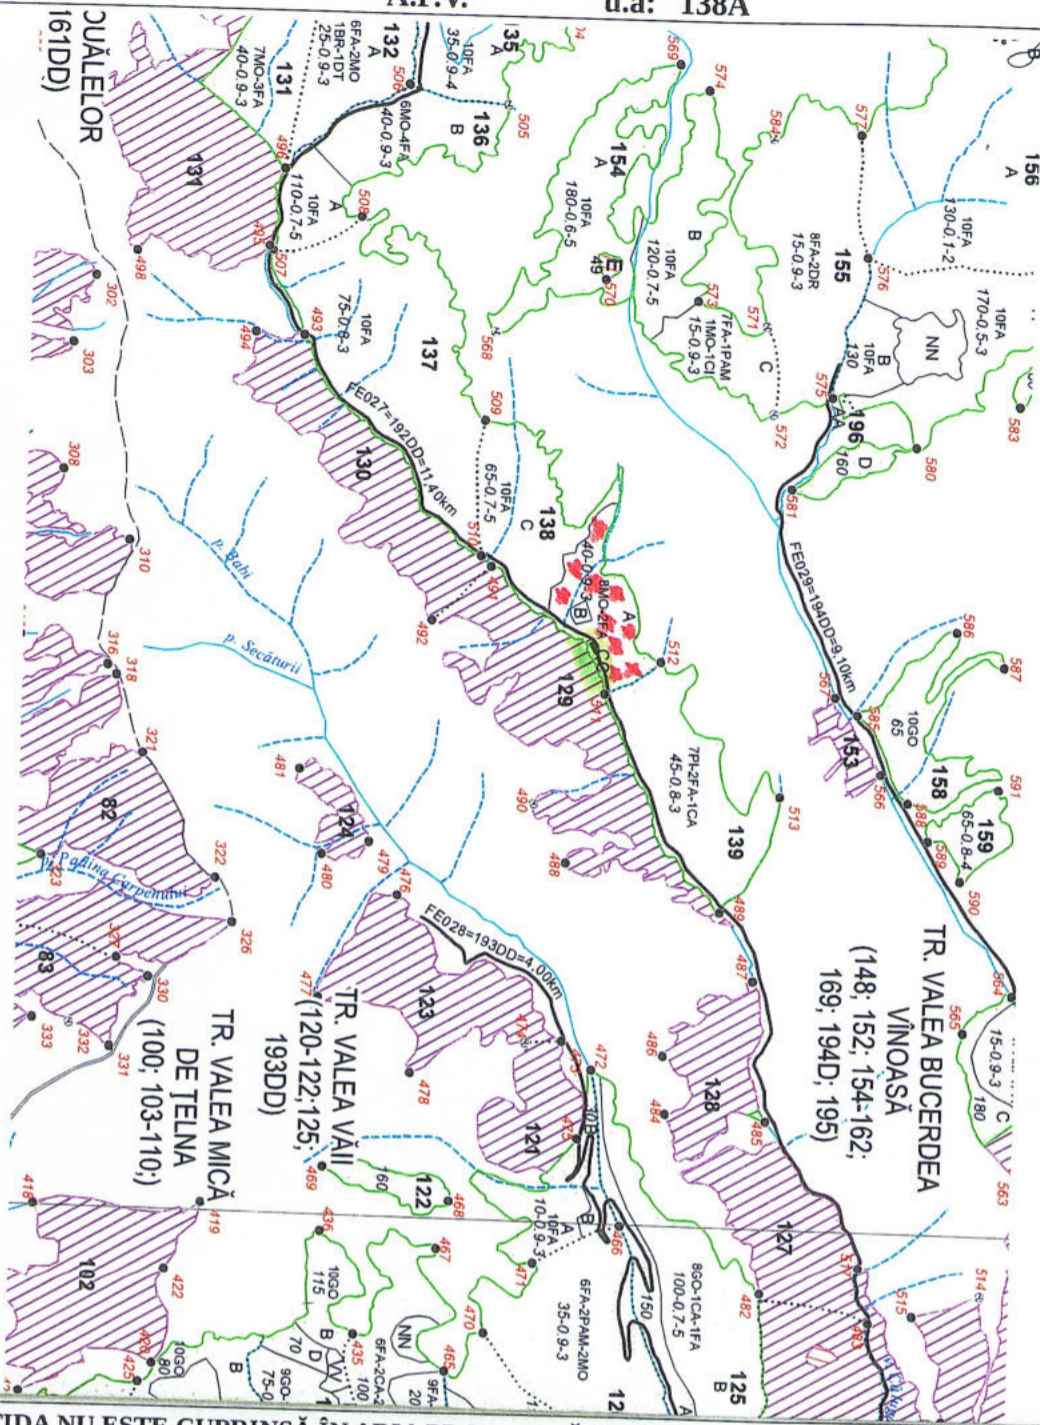

- 1) PARTIDA NU ESTE CUPRINSĂ ÎN ARIA PROTEJATĂ
- 2) COLECTAREA MASEI LEMNOASE NU SE FACE PE PROPRIETĂȚI PARTICULARE
- 3) TEHNOLOGIA DE EXPLOATARE: SORTIMENTEȘI MULTIPLII DE SORTIMENTE;
COLECTAREA CU T.A.F/ATELAJE

LEGENDA	DISTANȚE	EXECUTAT LUCRAREA	COORDONATE
.....	Limită UA	Adunat - m	În teren-
O	Borna amenajistică		Parchet
	Apă curgătoare	Scos-apropiat peste 500 m	Teh.Adamut Mircea Păd. Florea Nicolae
	Cale acces existentă		
	Cale acces necesară	Transport DAF - km	LA BIROU:
	Linie funicular		Ing.
	Platforma primară		VERIFICAT LUCRAREA:
	Zona parchetului		Ing. Lat. 46.201113 Long. 23.433488
	Scara 1/20000		