


SCHIȚA PARCHETULUI: Bucium. Sat
U.P. II Detunete
u.a: 2938

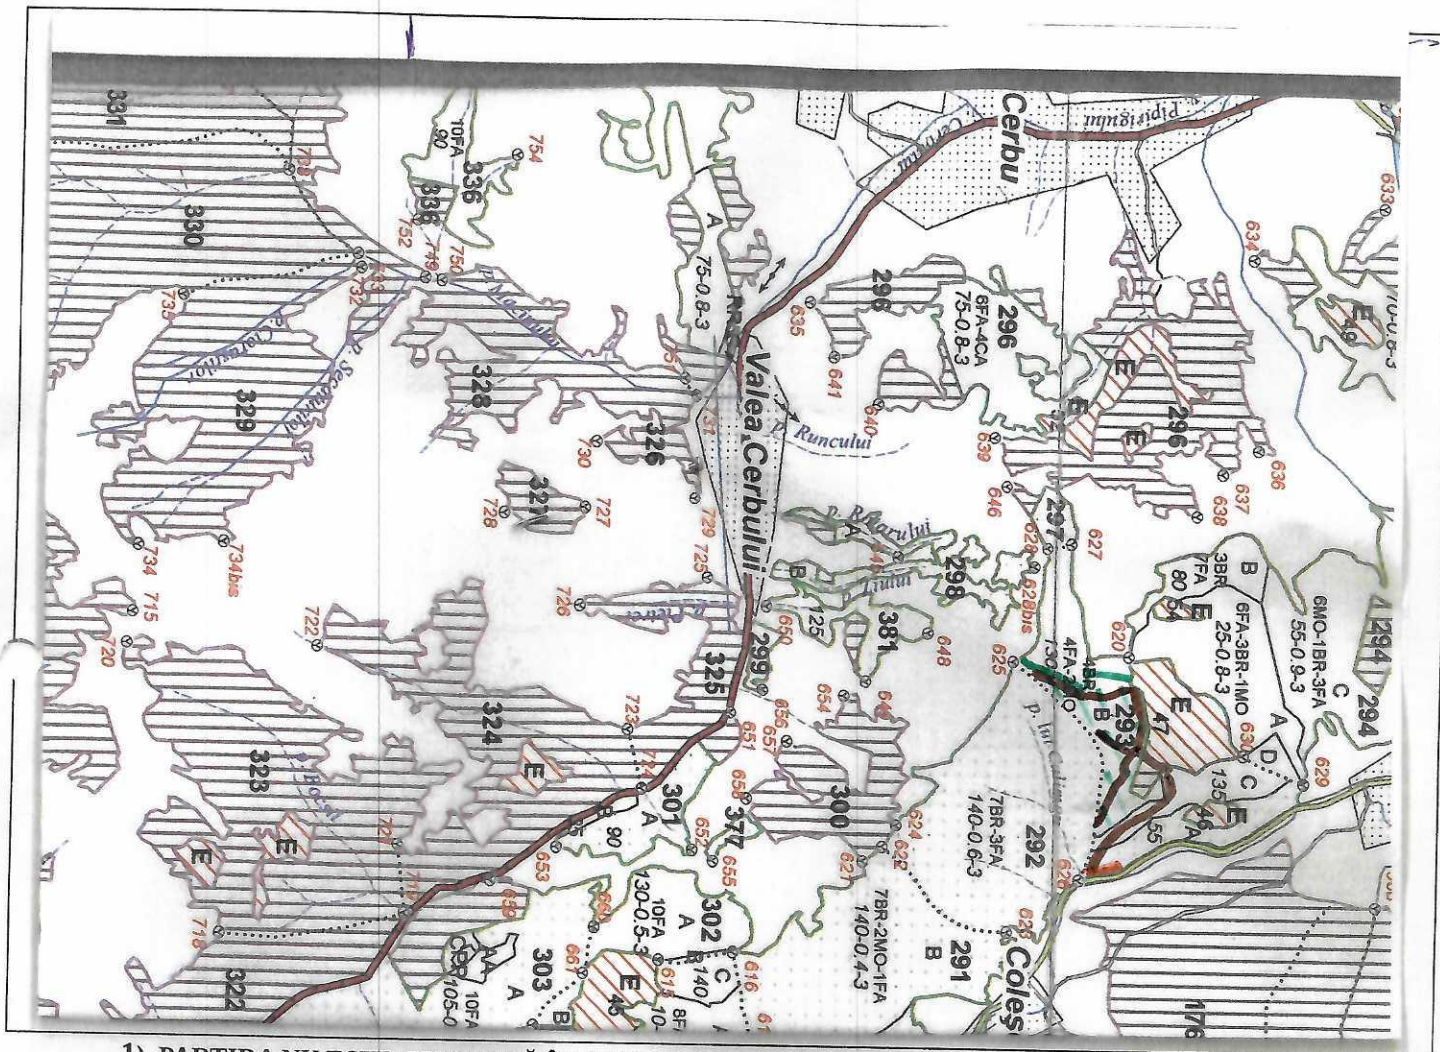

- 1) PARTIDA NU ESTE CUPRINSĂ ÎN ARIA PROTEJATĂ
- 2) COLECTAREA MASEI LEMNOASE NU SE FACE PE PROPRIETĂȚI PARTICULARE
- 3) TEHNOLOGIA DE EXPLOATARE: SORTIMENTEȘI MULTIPLII DE SORTIMENTE;
COLECTAREA CU T.A.F/ATELAJE

LEGENDA	DISTANȚE	EXECUTAT LUCRAREA	COORDONATE
Limită UA	Adunat - 500 m	În teren-	Parchet
Borna amenajistică			Lat. 46, 25 357
Apă curgătoare	Scos-apropiat 1100 m		Long. 23, 127 509
Cale acces existentă			
Cale acces necesară	Transport DAF - - km	LA BIROU:	
Linie funicular		Ing. Peter Xim St	Platforma Primară
Platforma primară		VERIFICAT LUCRAREA:	Lat.
Zona parchetului		Ing.	Long.
Scara 1/20000			