


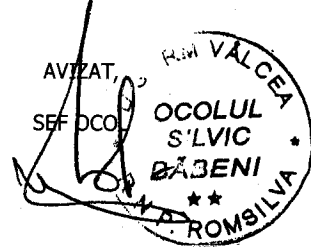


Contează pentru viitor!



SCHITA PARCHETULUI

NR. 575 SUMAL 2300153201400

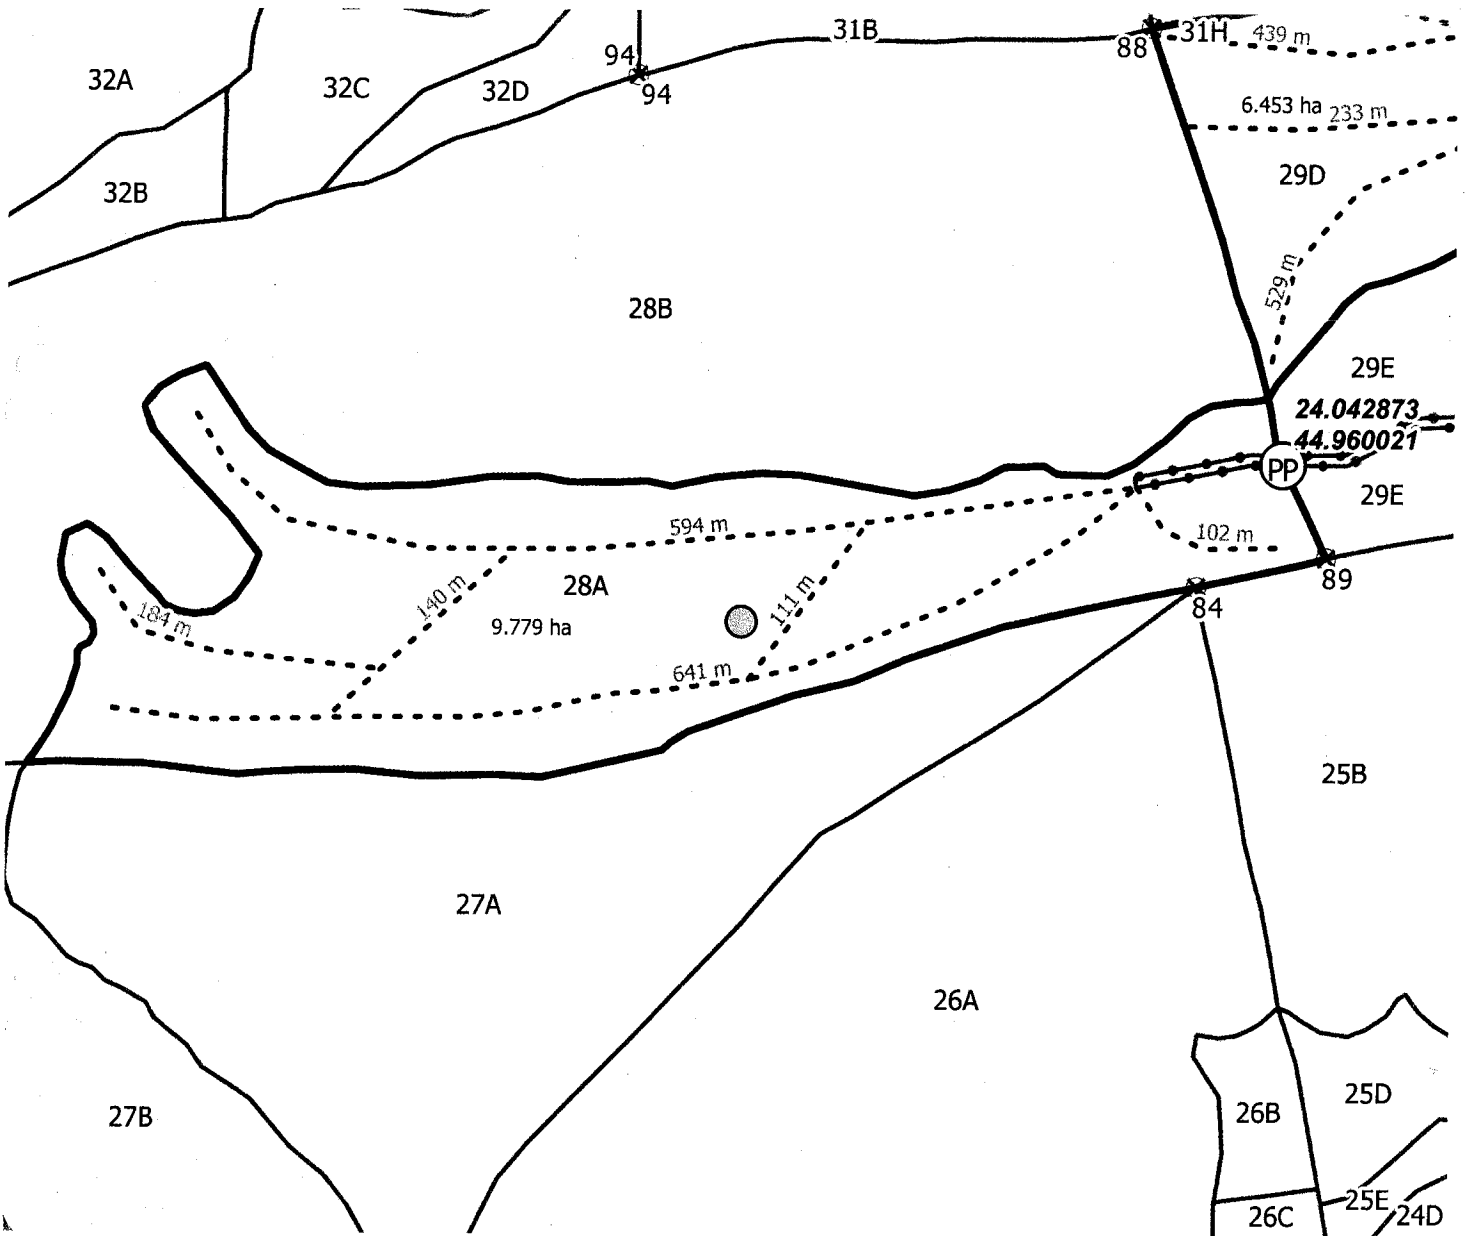

- Parchet
- PP Platformă primară
- Drum forestier
- - - Drum tractor existent
- - - Drum tractor necesar
- ▬ drum public
- ▭ Delimitare parchet
- ▭ Delimitare platformă
- ▭ Zonă stâncărie

DISTANTA SCOS APROPIAT 1:250.....

TRANSPORT DAF Vale lui Traian

PANTA 25°.....

Parchetul se situeaza/ nu se situeaza in cadrul unei arii protejate

Caile de colectare trec/ nu trec prin proprietati particulare

SCARA

1:22,066.037376

INTOCMIT,
Cherăsoiu