


N I I

TR. RĂDĂCIN
(23-27, 52-55)

TR. GHIU-
PĂCURII
(41-51)

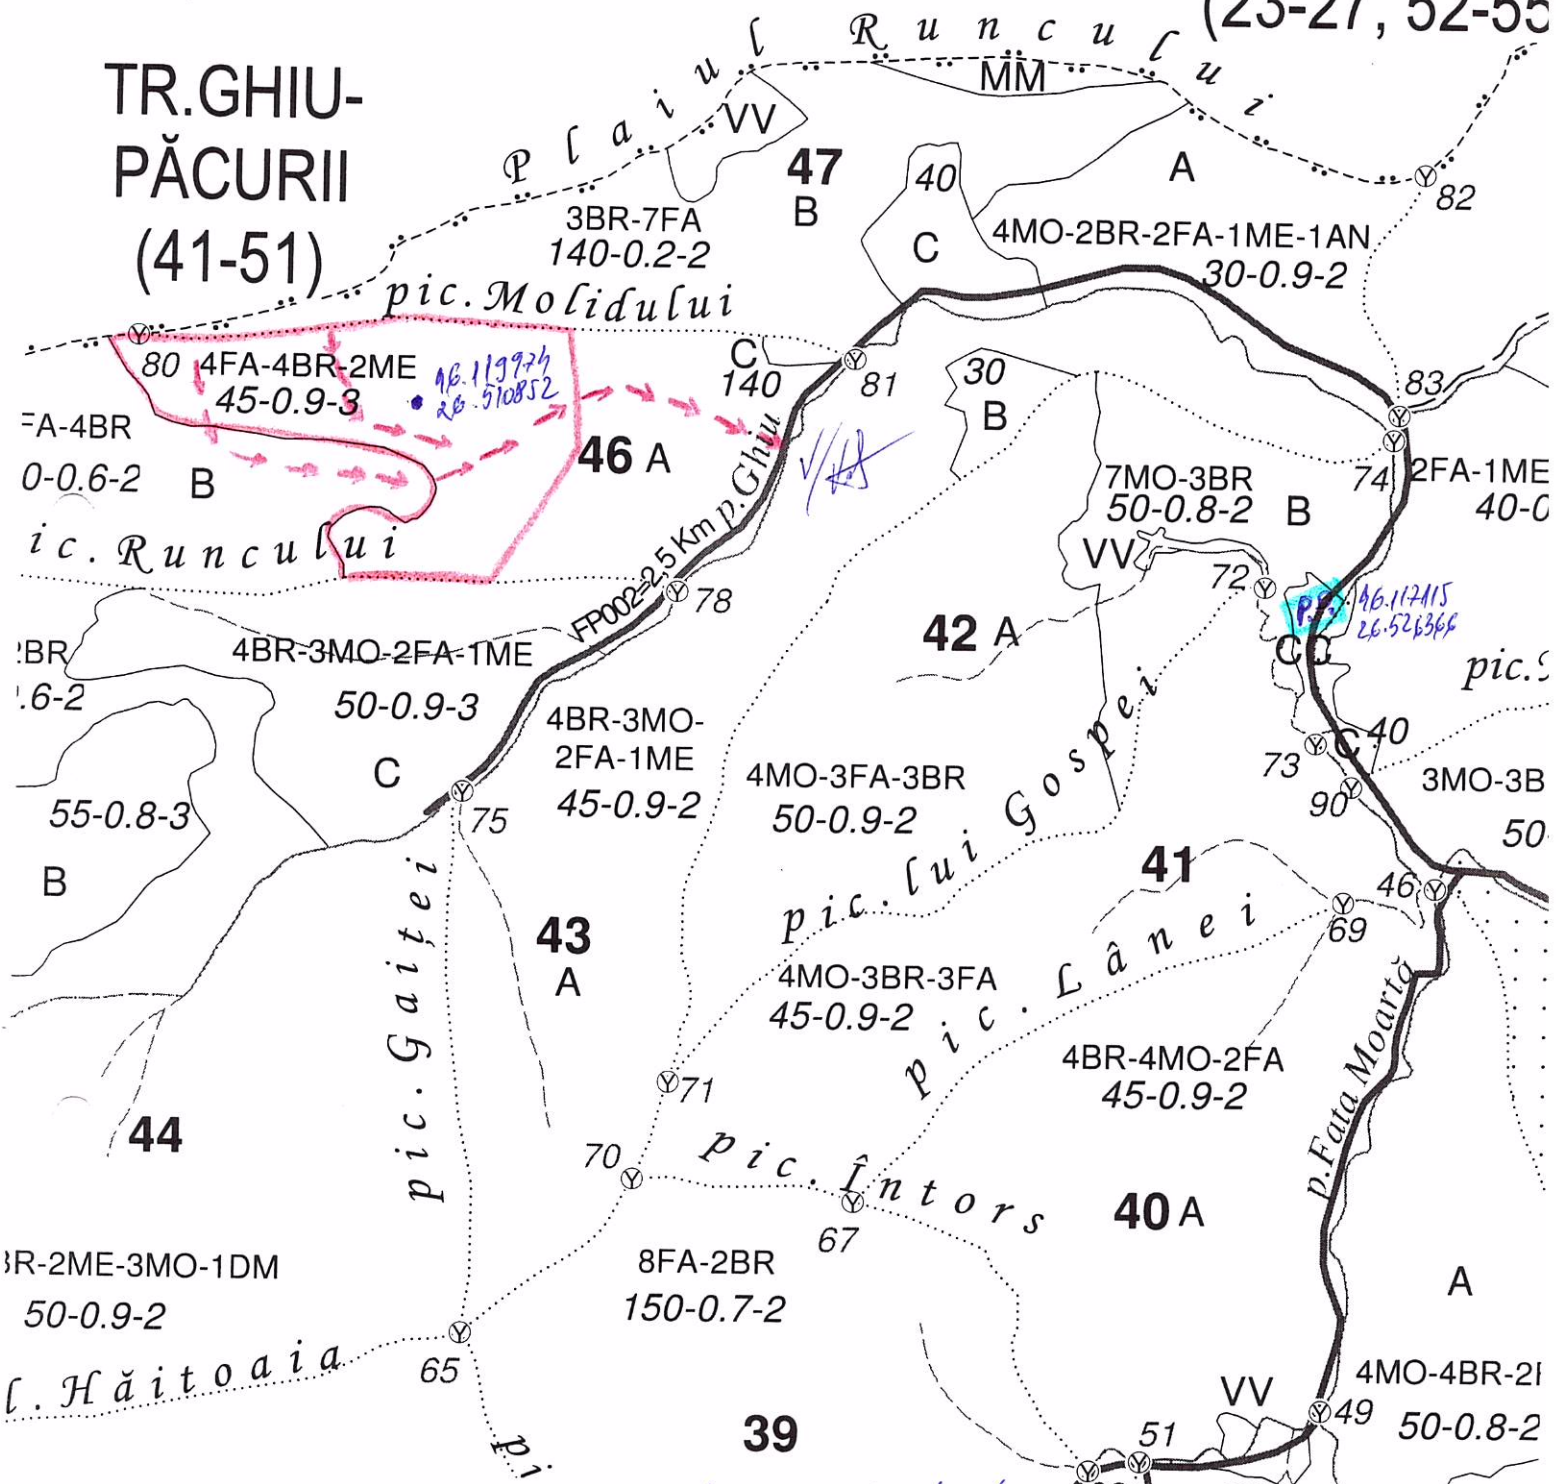

Schita parchetului

- Suprafata marcată
- - Traseu de ocos - apropiat cu tractorul
- P.P. - Platforma primară

APV-2400006300230

intocmit
Tr. Tautaru, m. h
[Signature]