


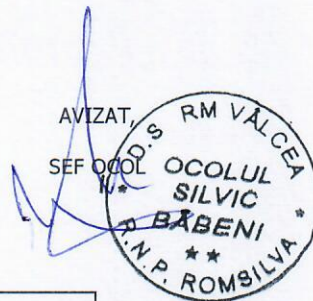

Contează pentru viitor!




SCHITA PARCHETULUI

NR.

560

SUMAL

2500153206790

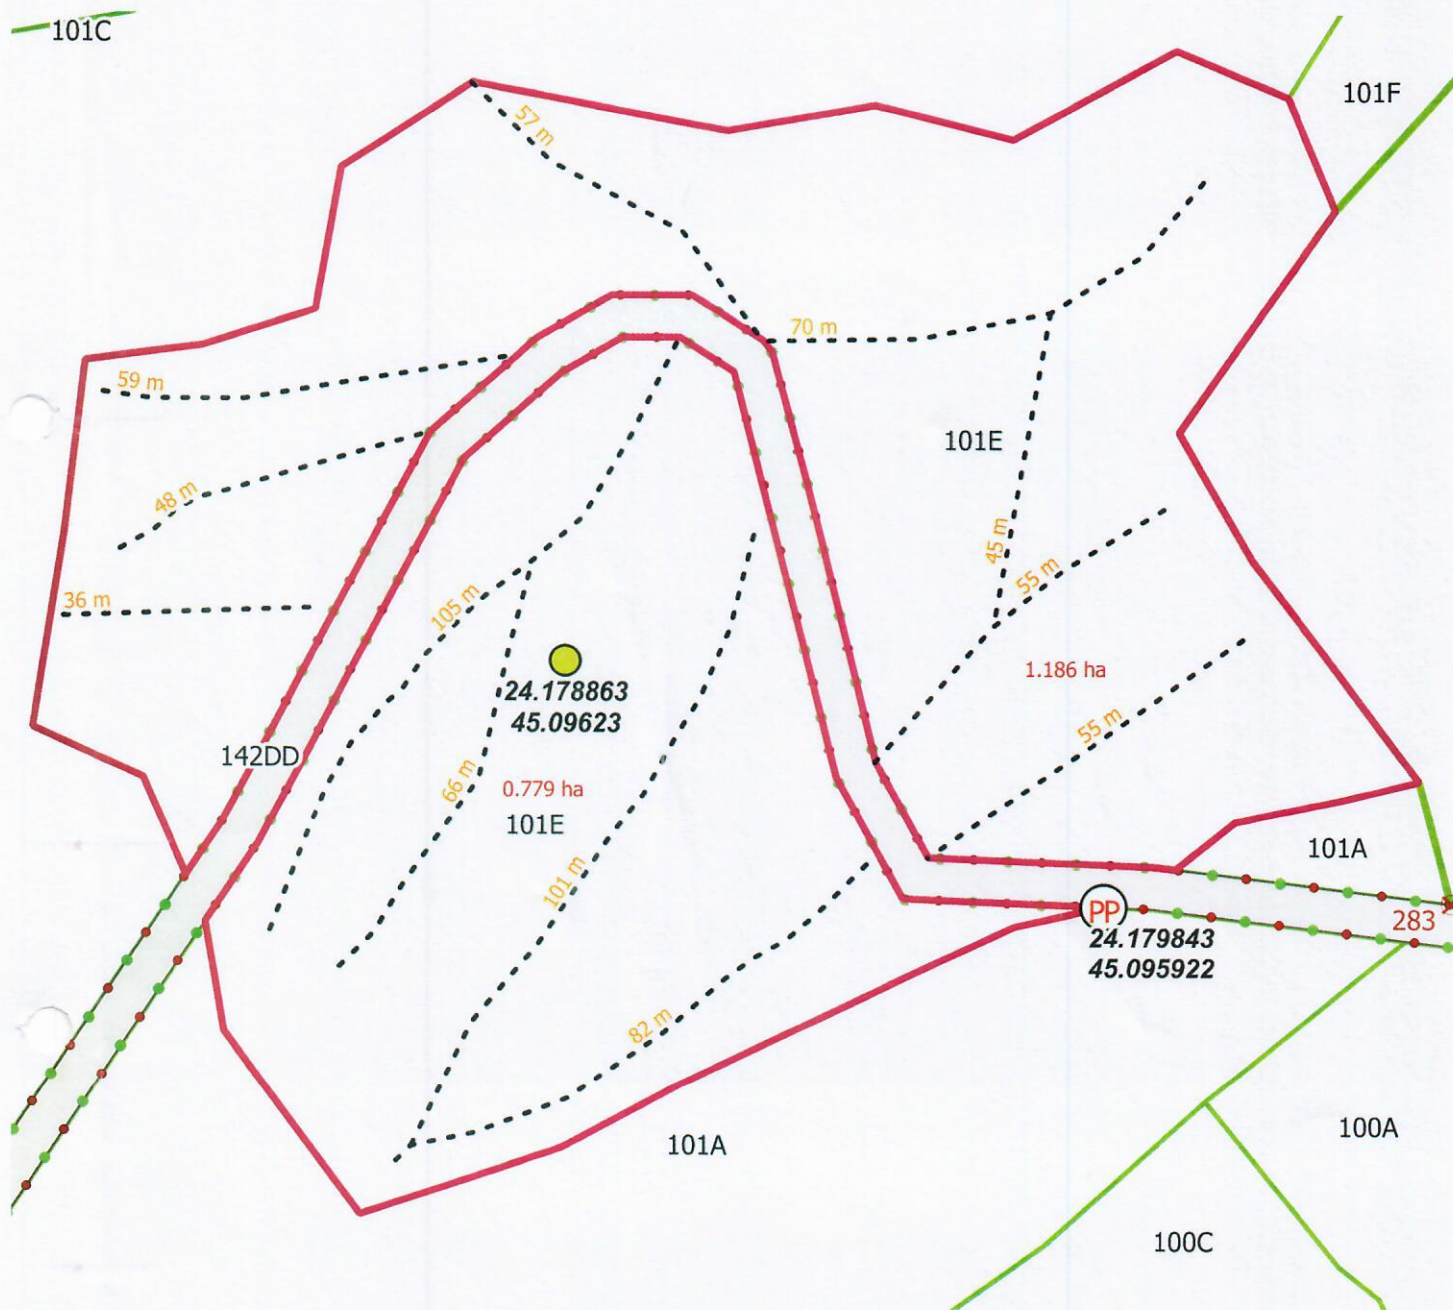

- Parchet
- Platformă primară
- Drum forestier
- Drum tractor existent
- Drum tractor necesar
- drum public
- Delimitare parchet
- Delimitare platformă
- Zonă stâncărie

DISTANTA SCOS APROPIAT... 0-250m

TRANSPORT DAF... existent

PANTA... 15°

Parchetul se situează/nu se situează în cadrul unei arii protejate

Cale de colectare trec/nu trec prin proprietati particulare

INTOCMIT,

SCARA

1:22,066.037376